

harjan keskipisteen koordinaatit
ETRS-TM35FIN
P:7031250,55
E:468825,12

595-893-1-1
käyttöoikeusalue 40 m²

595-876-10-0
käyttöoikeusalue 225 m²

Koivujärvi
HW_{nyk.} +131,99 N2000
MW_{tuleva} +131,29 N2000
(Koivujärvenvässä)

pohjapadon yhteyteen
rakennetaan kutusoraikkoja

595-406-876-1
käyttöoikeusalue 238 m²



595-406-3-203
käyttöoikeusalue 53 m²

maisemakiviä Ø60-80 cm
upotettuna vähintään
puoliksi verhoukseen

työmaatie
tarkka sijainti sovitaan
maanomistajan kanssa

louheverhous rakenteille
ja leikatuille alueille

käyttöoikeusalueen
raja

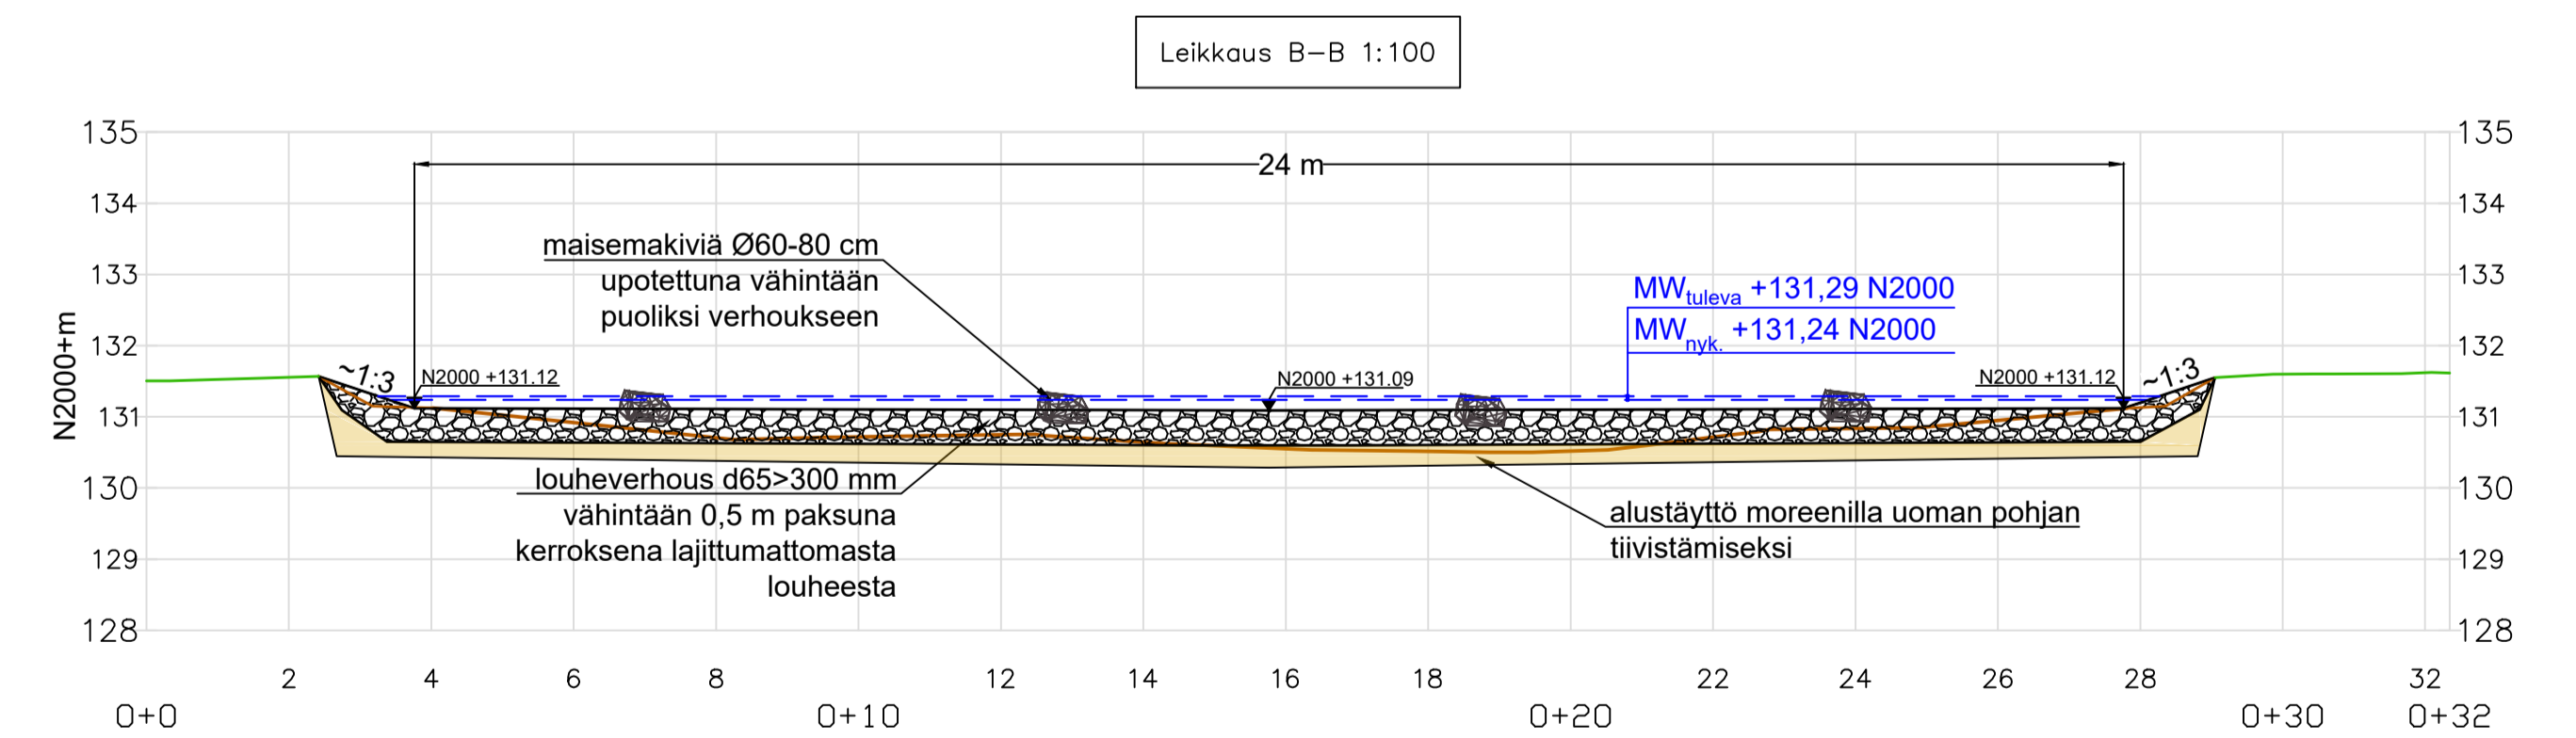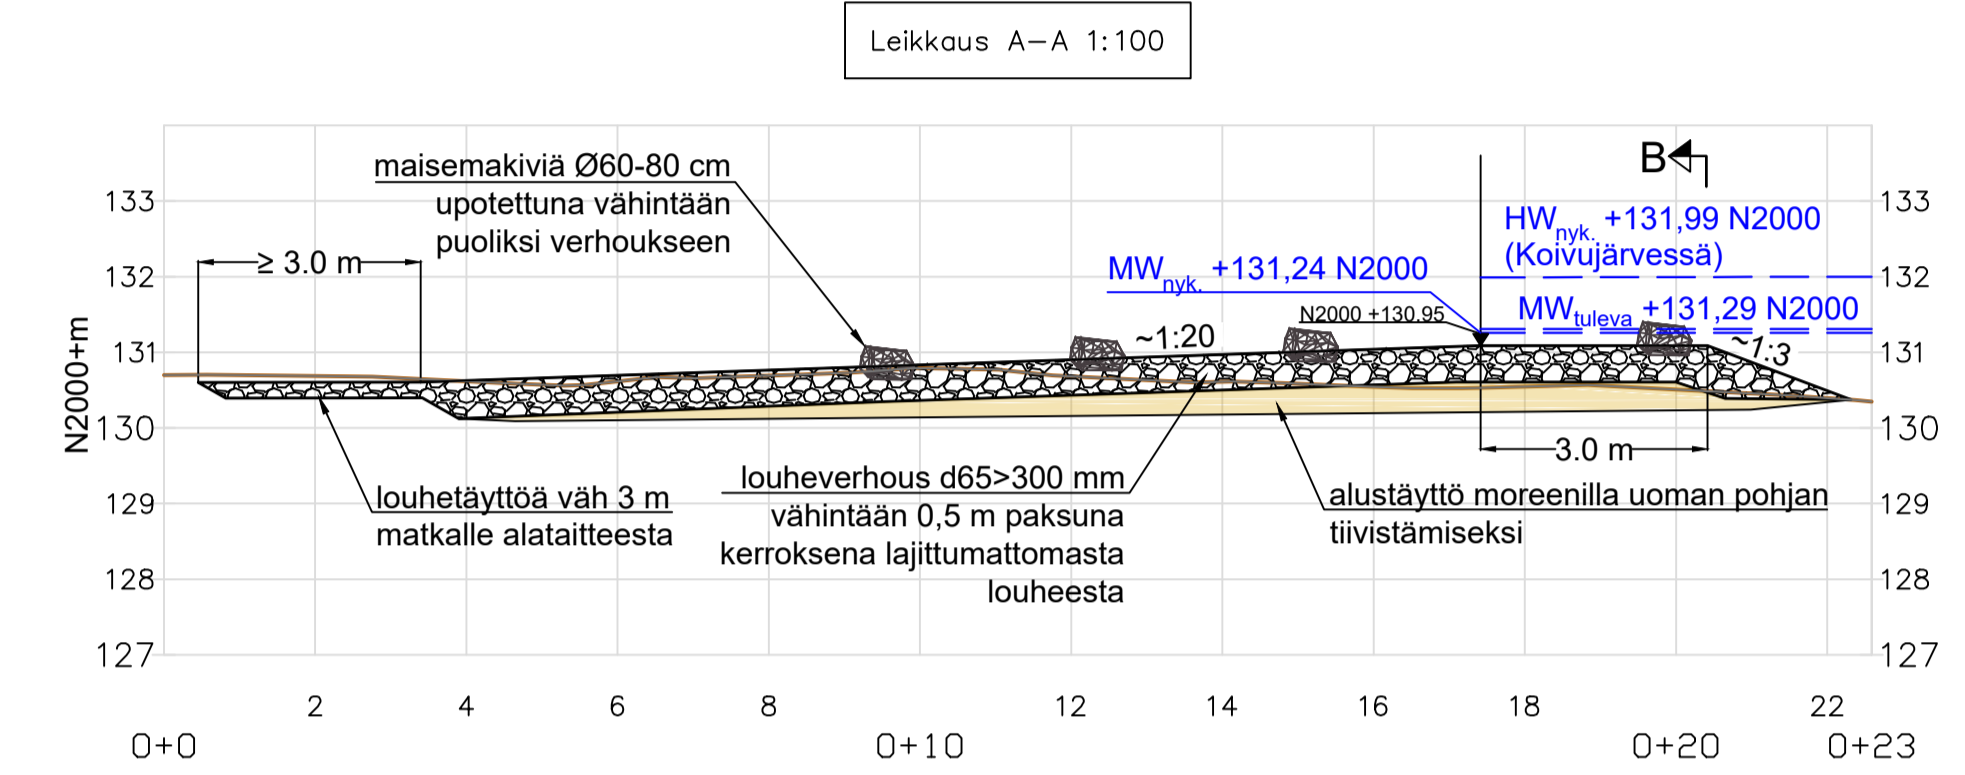

Tilauksen nimi Koivujärven pohjapata, Kiuruvesi		Piir. no Liite no
Päivä 03.02.2023	Suunn. Panu Paloniitty	Koordinatisto ja korkeusjärjestelmä TM35FIN N2000
Mittakaava 1:100	Piir. Hannu Alatalo	Piirustuksen sisältö Asemapiirros ja leikkaukset
Maveplan Tietokanta 1 90990 OULU p. 08-3341 400 fax 08-373 307 avaruus@saveplan.fi		