


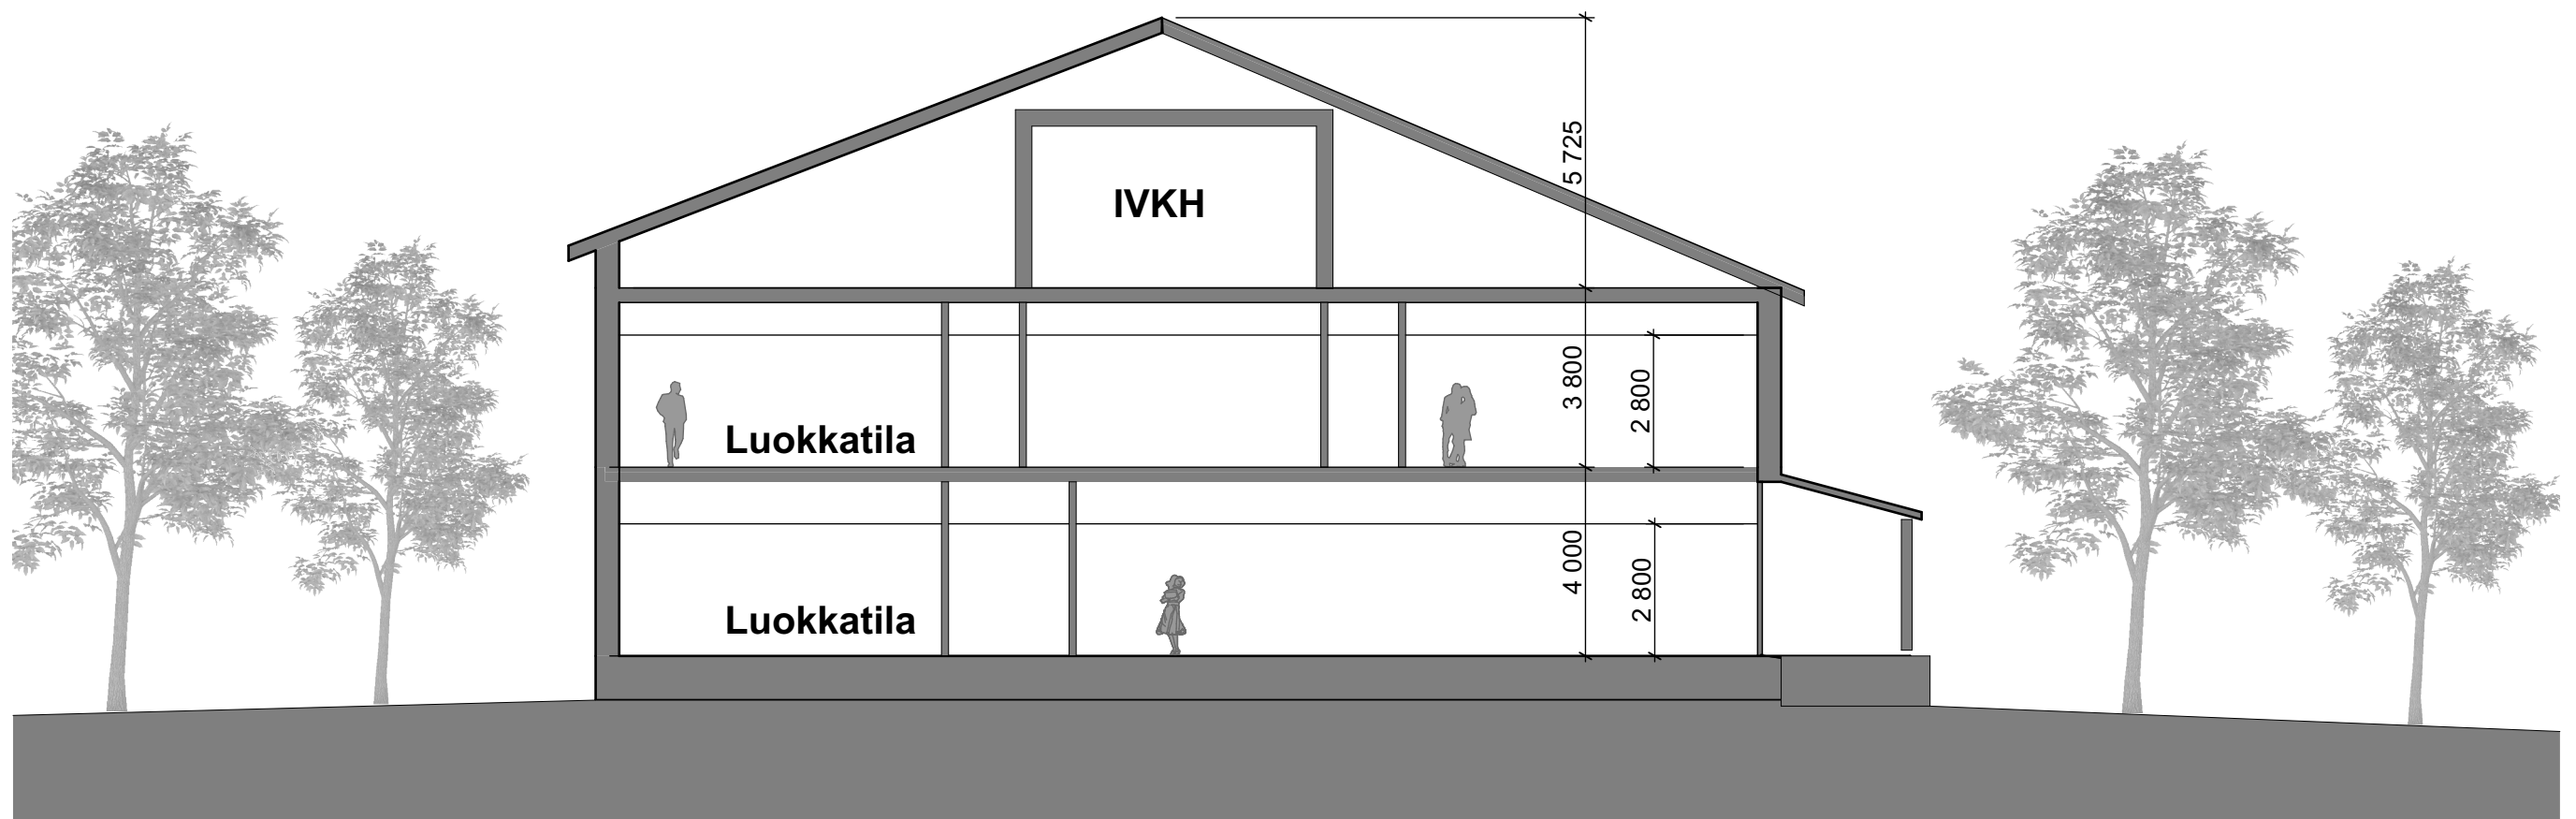

Leikkaus

Projekti: 3407 Kiuruveden yhtenäiskoulu
Asiakas: Kiuruveden kaupunki
Sijainti: Soinintie 2 74700 Kiuruvesi

UKI ARKKITEHDIT
 ETUNIMI.SUKUNIMI.@UKIARK.FI
UKIARK.fi

