


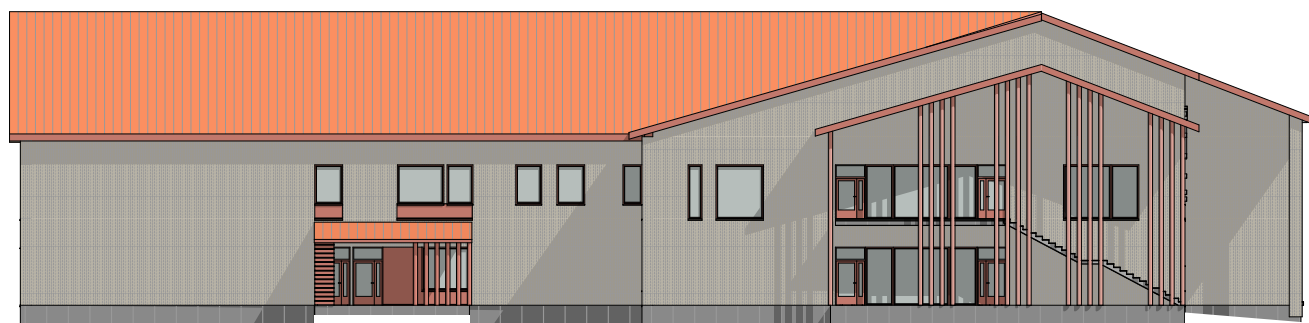

Julkisivu länteen

1:350




Julkisivu itään

1:350



Julkisivu etelään

1:350

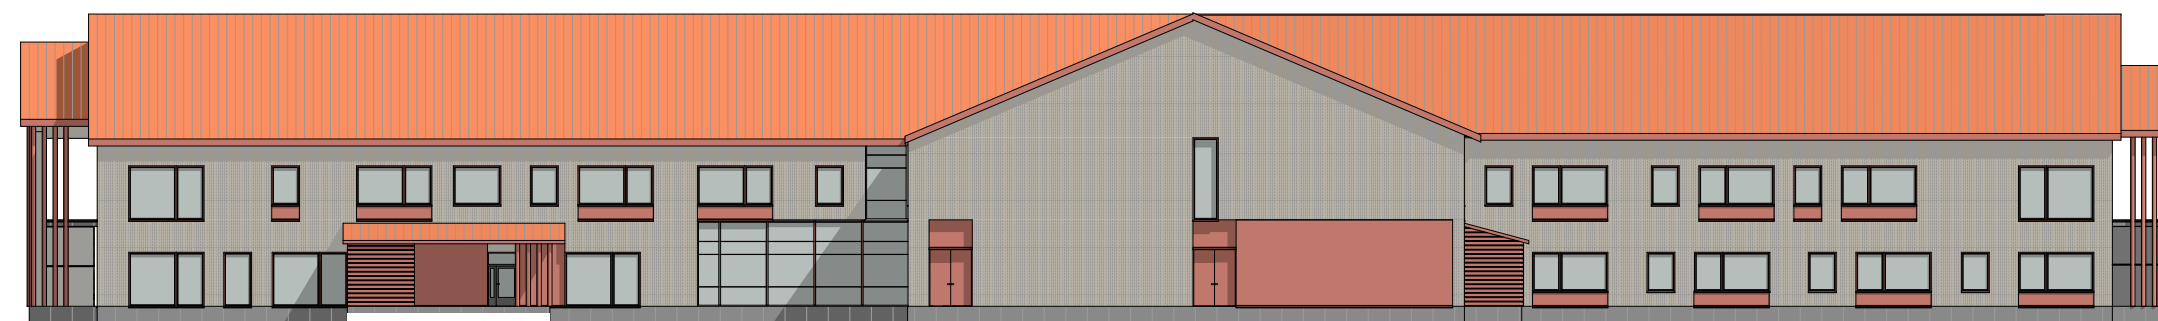

Julkisivu pohjoiseen

1:350

Julkisivut

Projekti: 3407 Kiuruveden yhtenäiskoulu
Asiakas: Kiuruveden kaupunki
Sijainti: Soinintie 2 74700 Kiuruvesi

UKI ARKKITEHDIT
ETUNIMI.SUKUNIMI.@UKIARK.FI
UKIARK.fi

