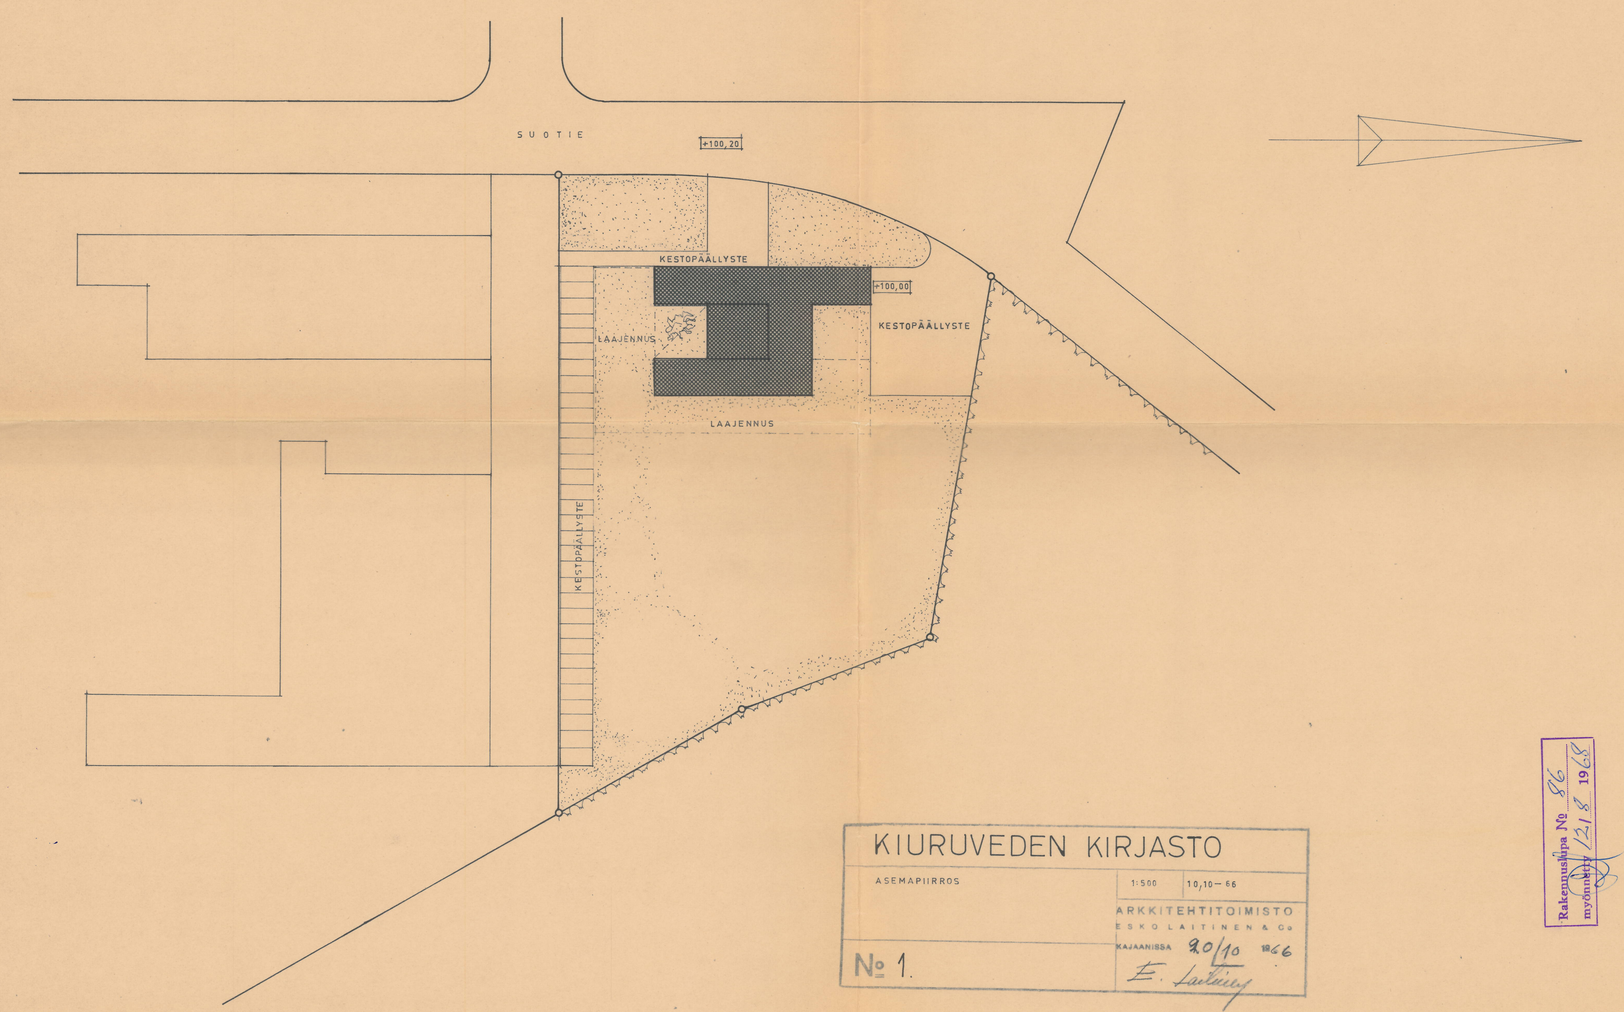

KIURUVEDEN KIRJASTO

ASEMAPIIRROS

1:500

10/10 – 66

ARKKITEHTITOIMISTO
ESKO LAITINEN & Co

KAJAANISSA 20/10 1966
E. Laitinen

№ 1.

Rakennuslupa № 86
myönnetty 12/8 1968