


LEIKKAUS B-B

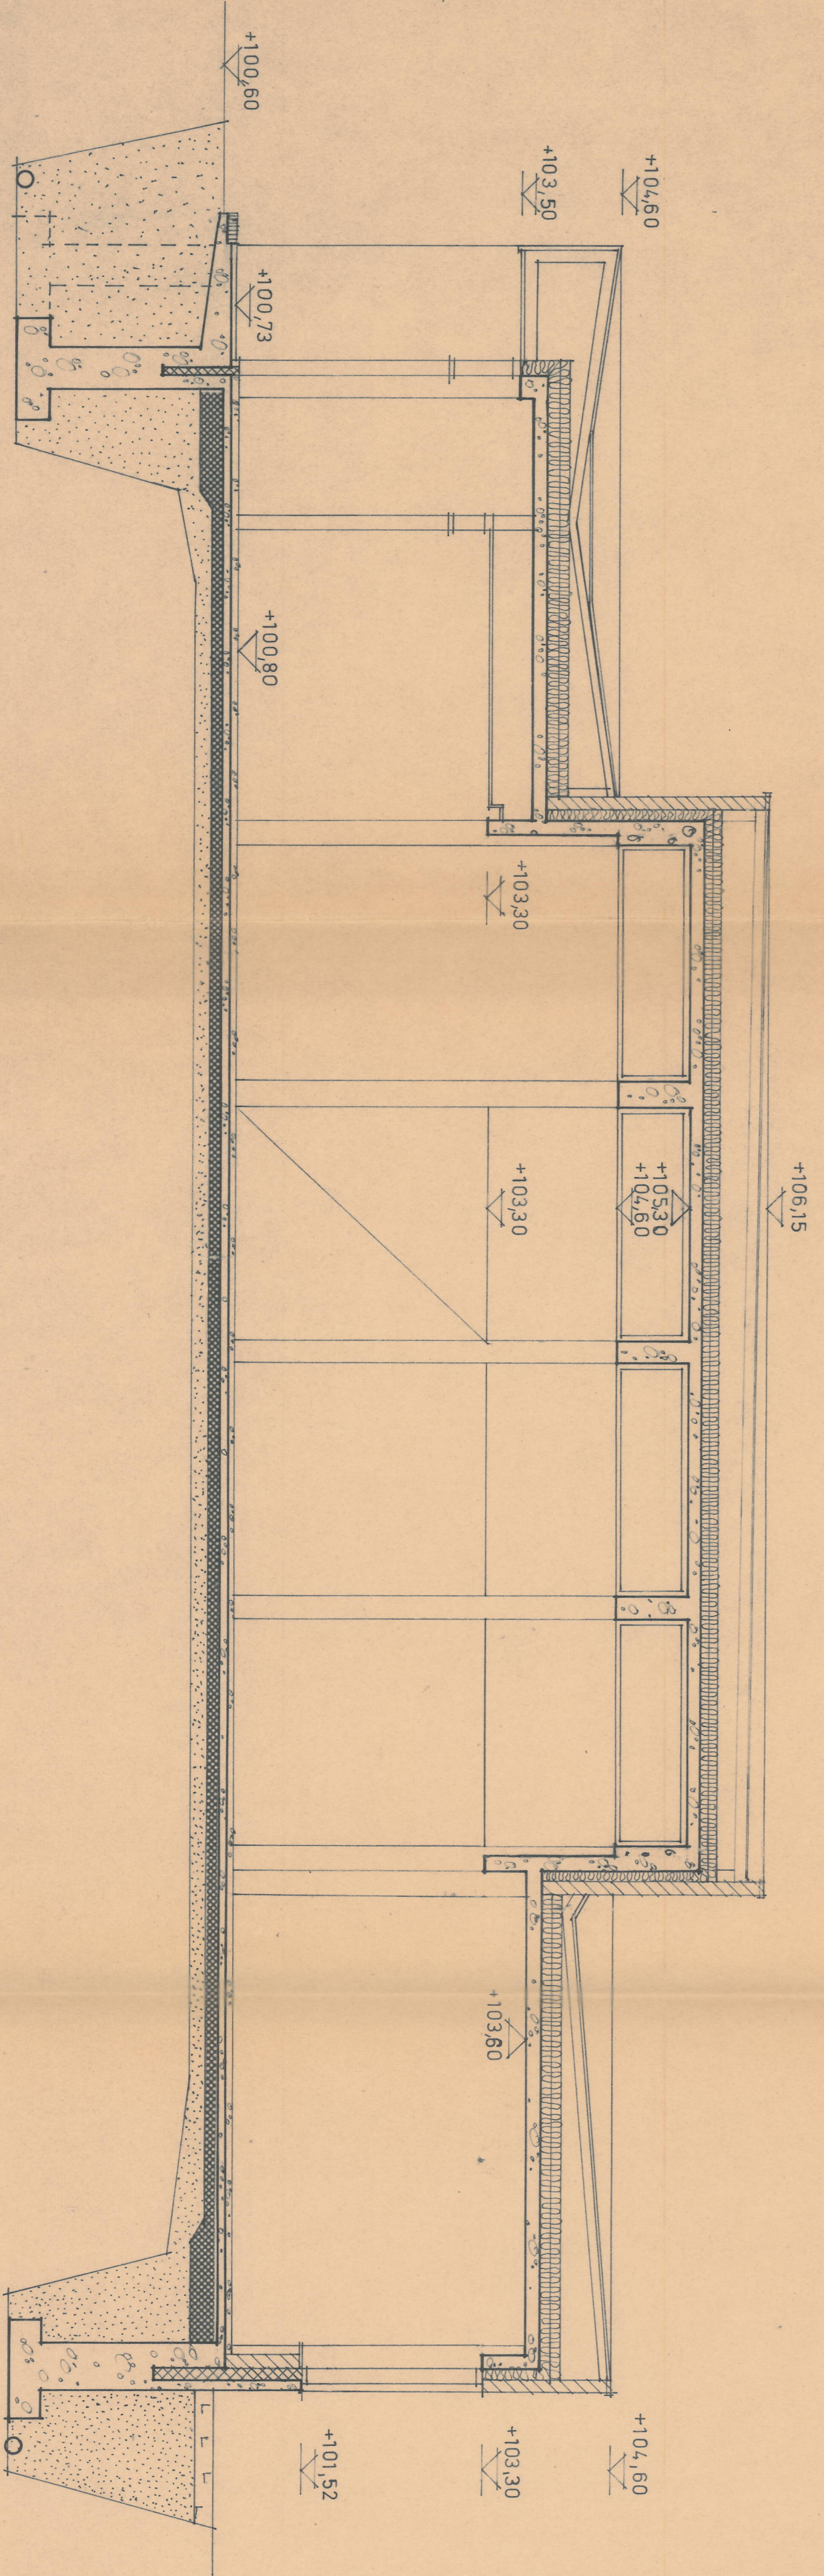

LEIKKAUS A-A

Rakennusluogo № 86
 myyjäkirje 29.8.1968

KIURUVEDEN KIRJASTO	
LEIKKAUKSET AA JA B-B	
1:50	19.4.68
ARKKITEHTITOIMISTO	
K. K. LÄTTINEN & OS.	
TALANREKKA	
7.1.7	
E. Lindberg	

MUUT 6.5-68
 28.6-68