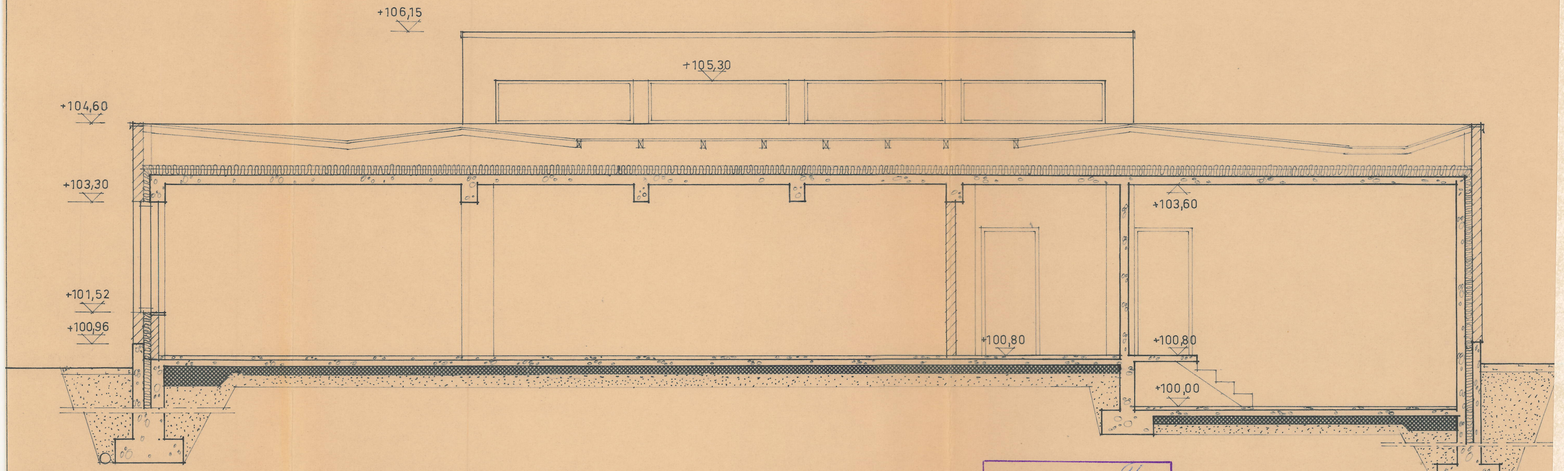

Rakennuslupa N:o 86
myönnetty 12/8 1968

MUUTETTU 1/7-68 IKK, ALAKANTIN KORK,

KIURUVEDEN KIRJASTO

LEIKKAUS C-C

1:50 | 7/5-68

ARKKITEHTITOIMIST
ESKO LAITINEN &
KAJAANISSA 1/7 19 68

N:o 10.