VÄRE /VANHA KIRJASTO

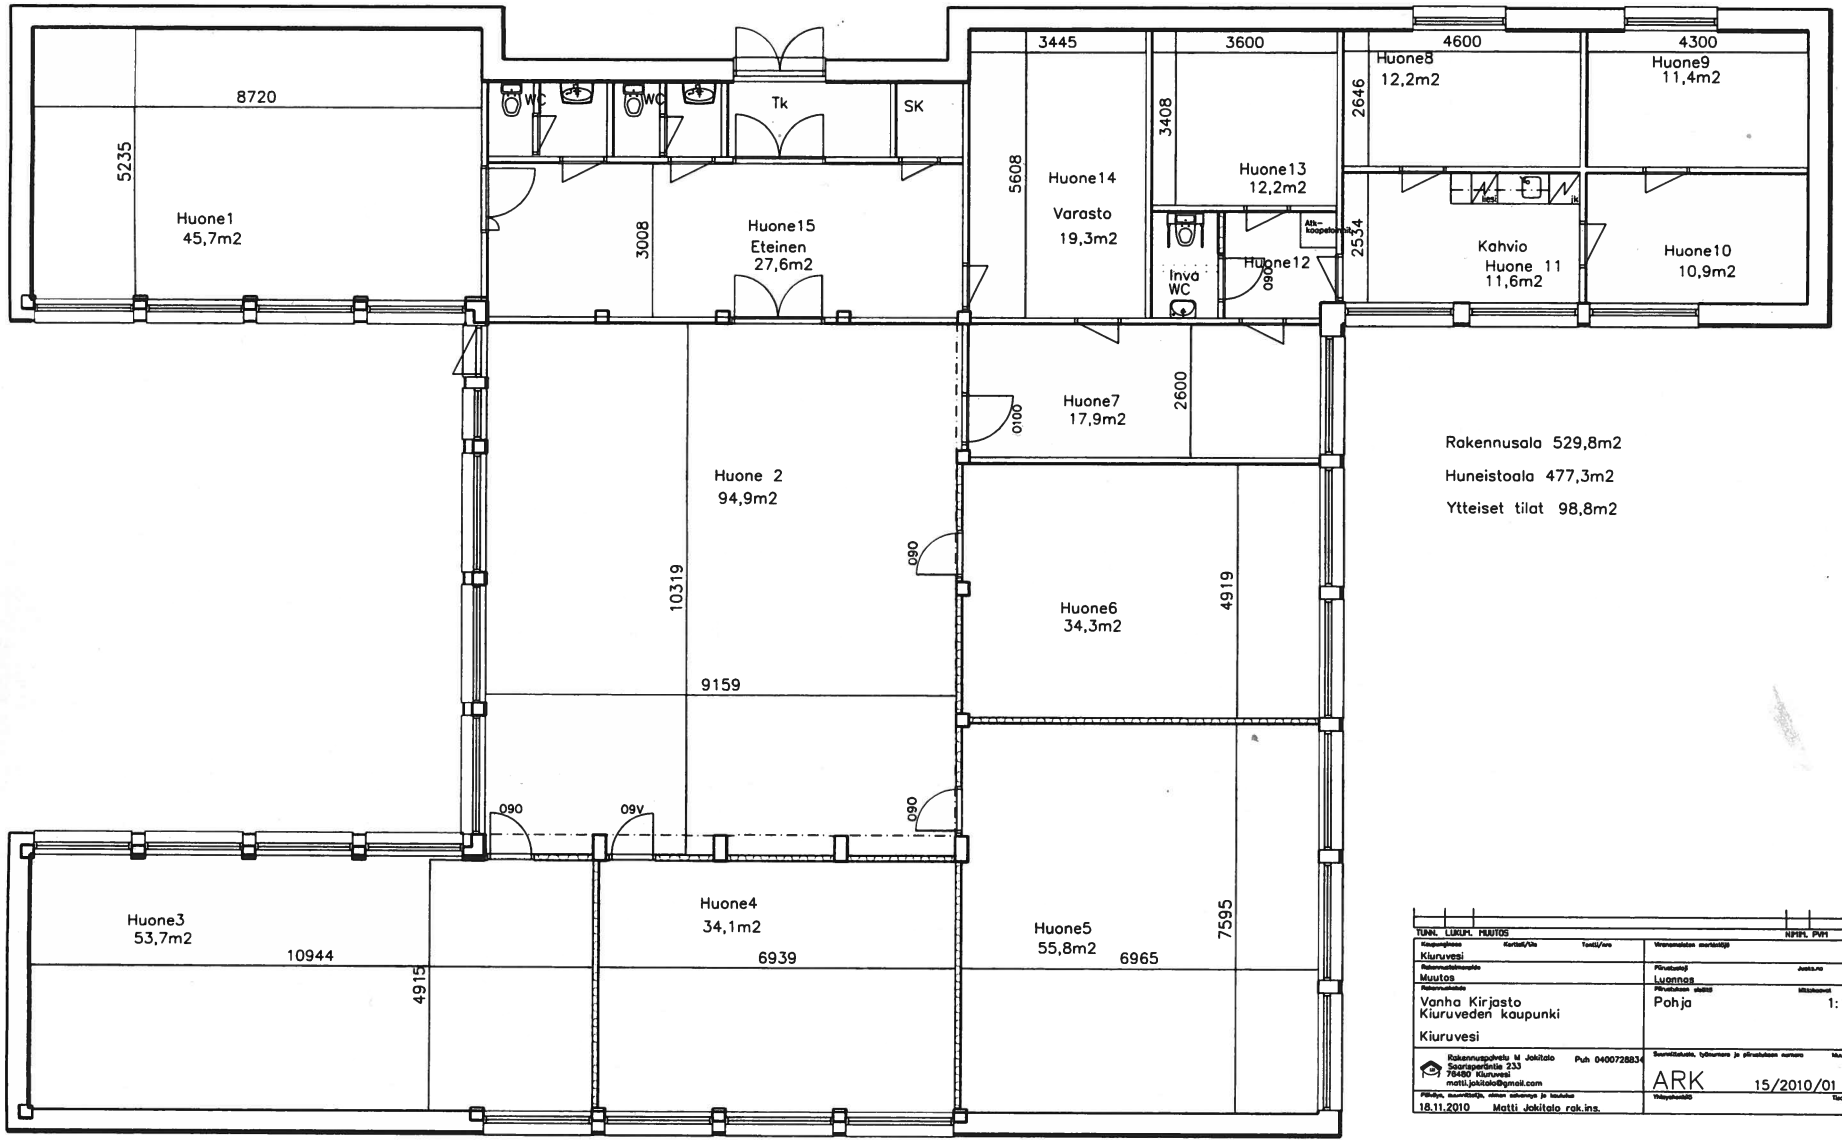

Rakennusala 529,8m2

Huneistoala 477,3m2

Ytteiset tilat 98,8m2

TUNN.	LUKUM.	MUUTOS		NIMIM.	PVM
Kaupunginosa: Kiuruvesi	Kortteli/Ala	Tontti/osa	Viranomaisen merkintöjä		
Rakennuksen käyttötarkoitus: Muutos			Piirustuksen laatija: Luonnos		Jaksto,no
Rakennuskohde: Vanha Kirjasto Kiuruveden kaupunki Kiuruvesi			Piirustuksen sisältö: Pohja		Mittakaavat 1:100
Rakennuspalvelu M Jokitalo Saarisperäntie 233 76480 Kiuruvesi matti.jokitalo@gmail.com		Puh 0400728834	Suunnittelutaite, työsuoritus ja piirustuksen numero: ARK 15/2010/01		Muutos
Piirtäjä, suunnittelija, nimen selvennys ja koulutus: 18.11.2010 Matti Jokitalo rak.ins.			Yhteyshenkilö		Tiedosto