





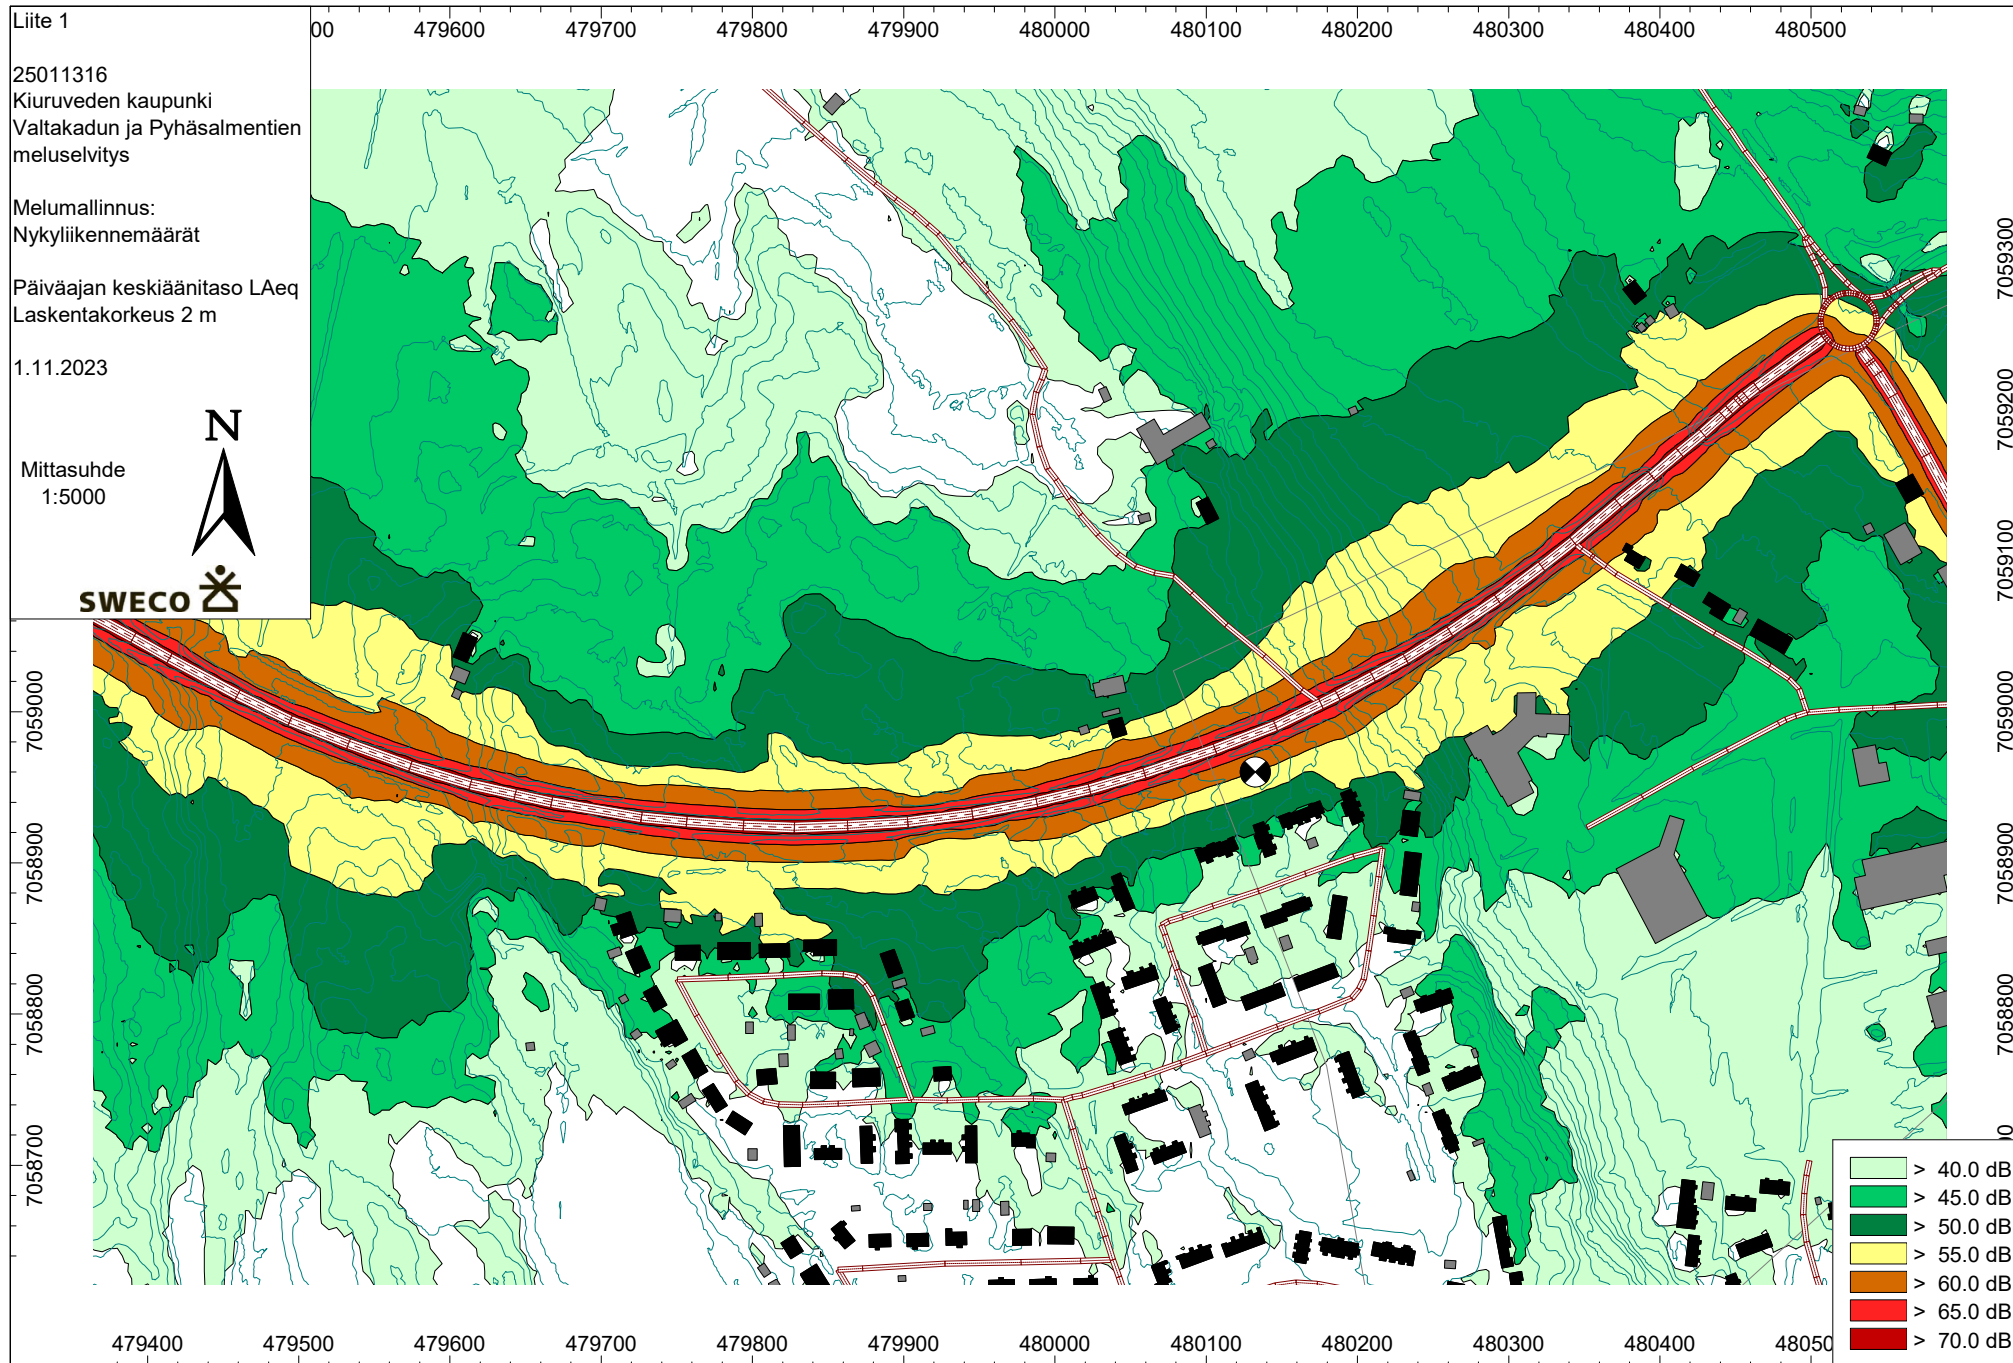

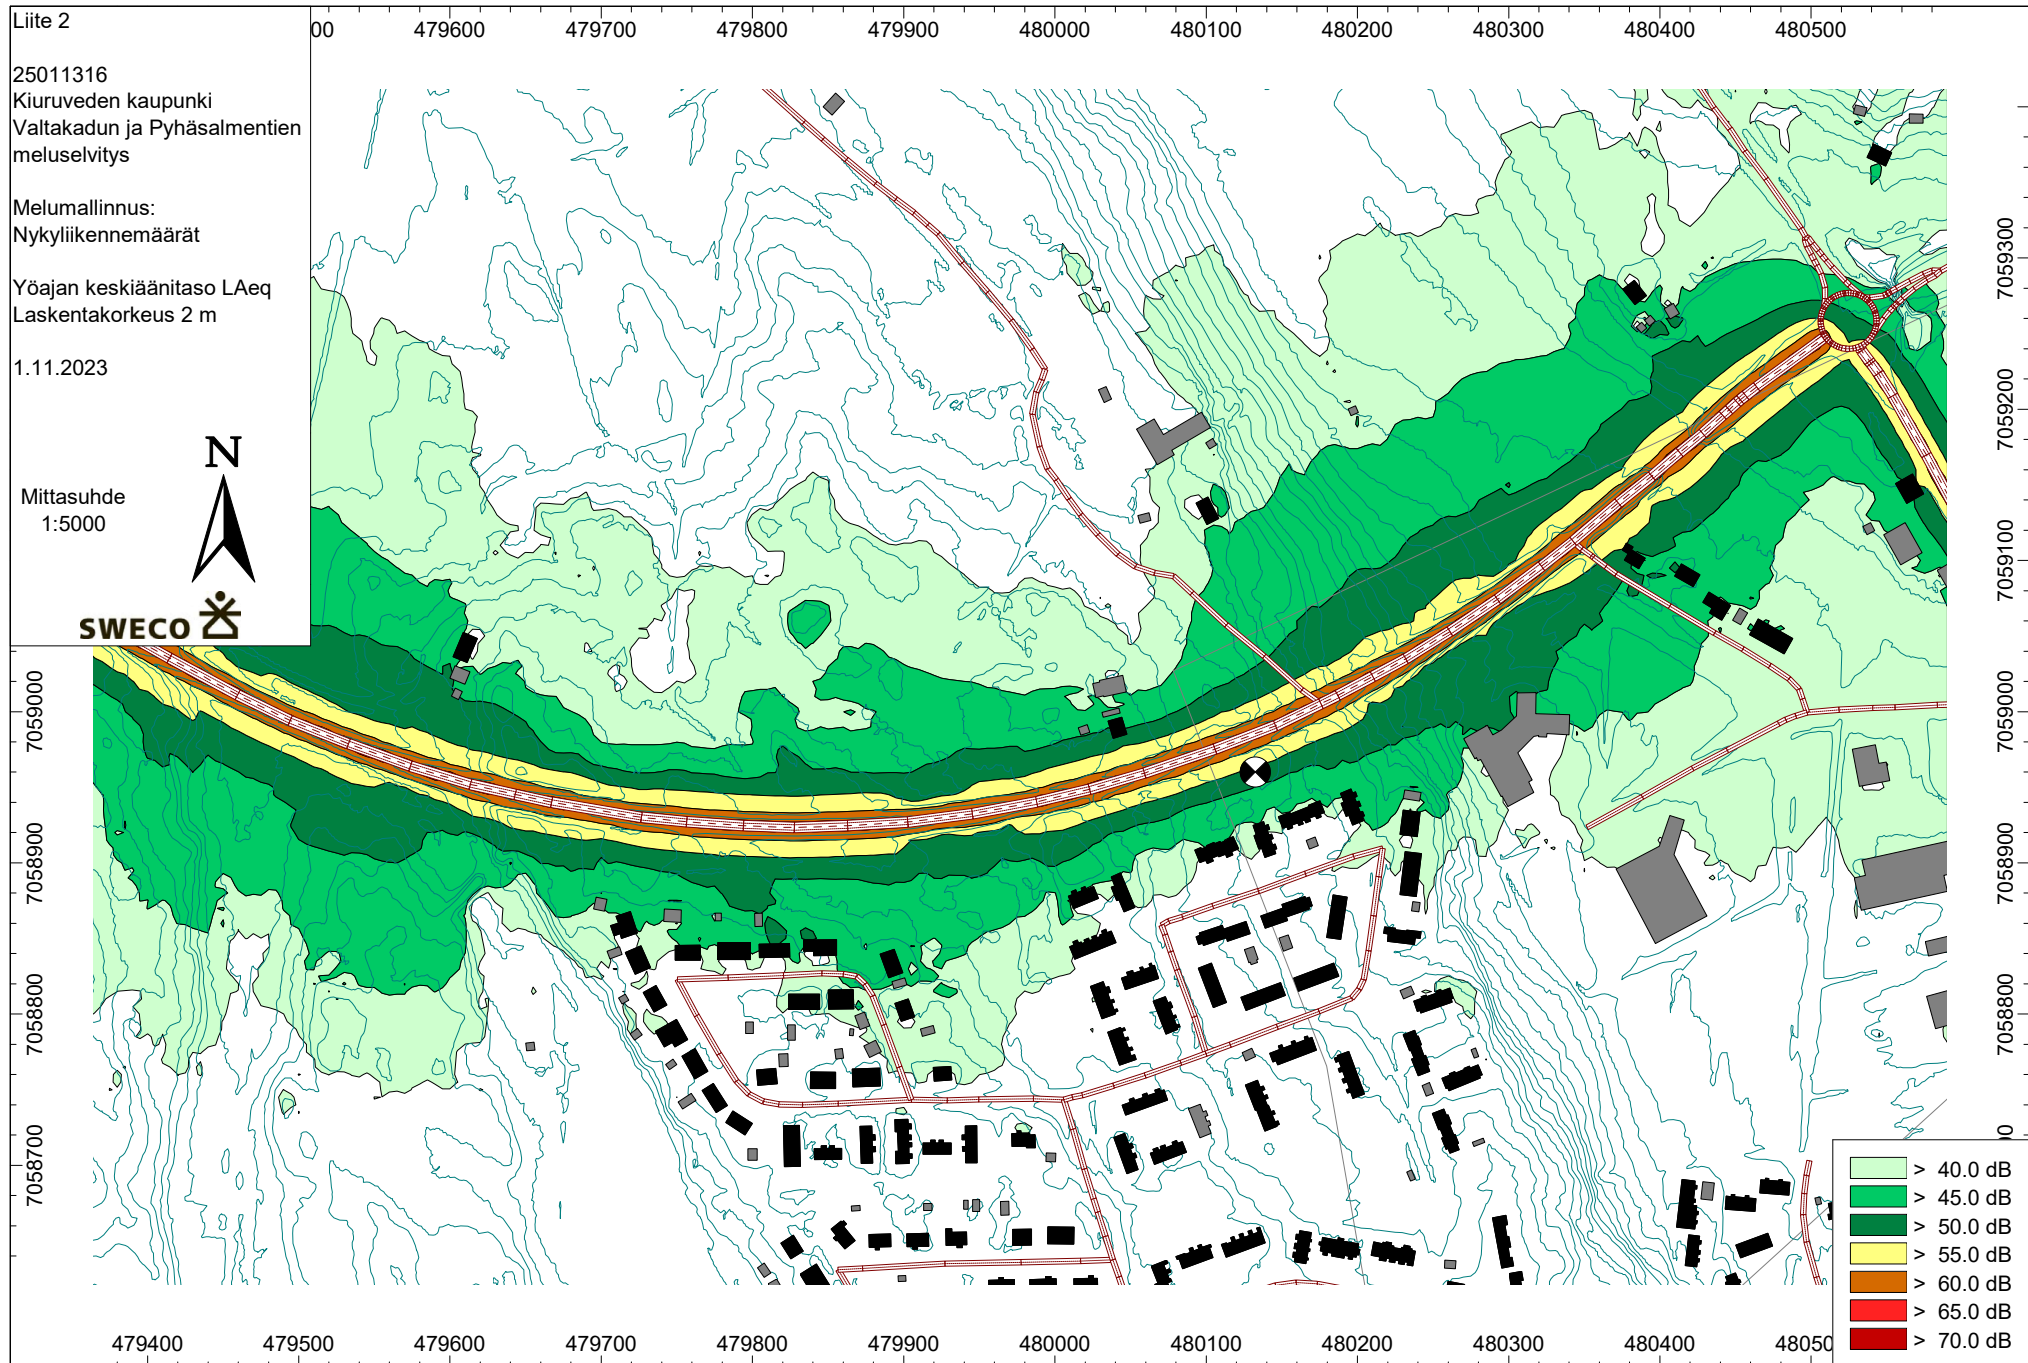

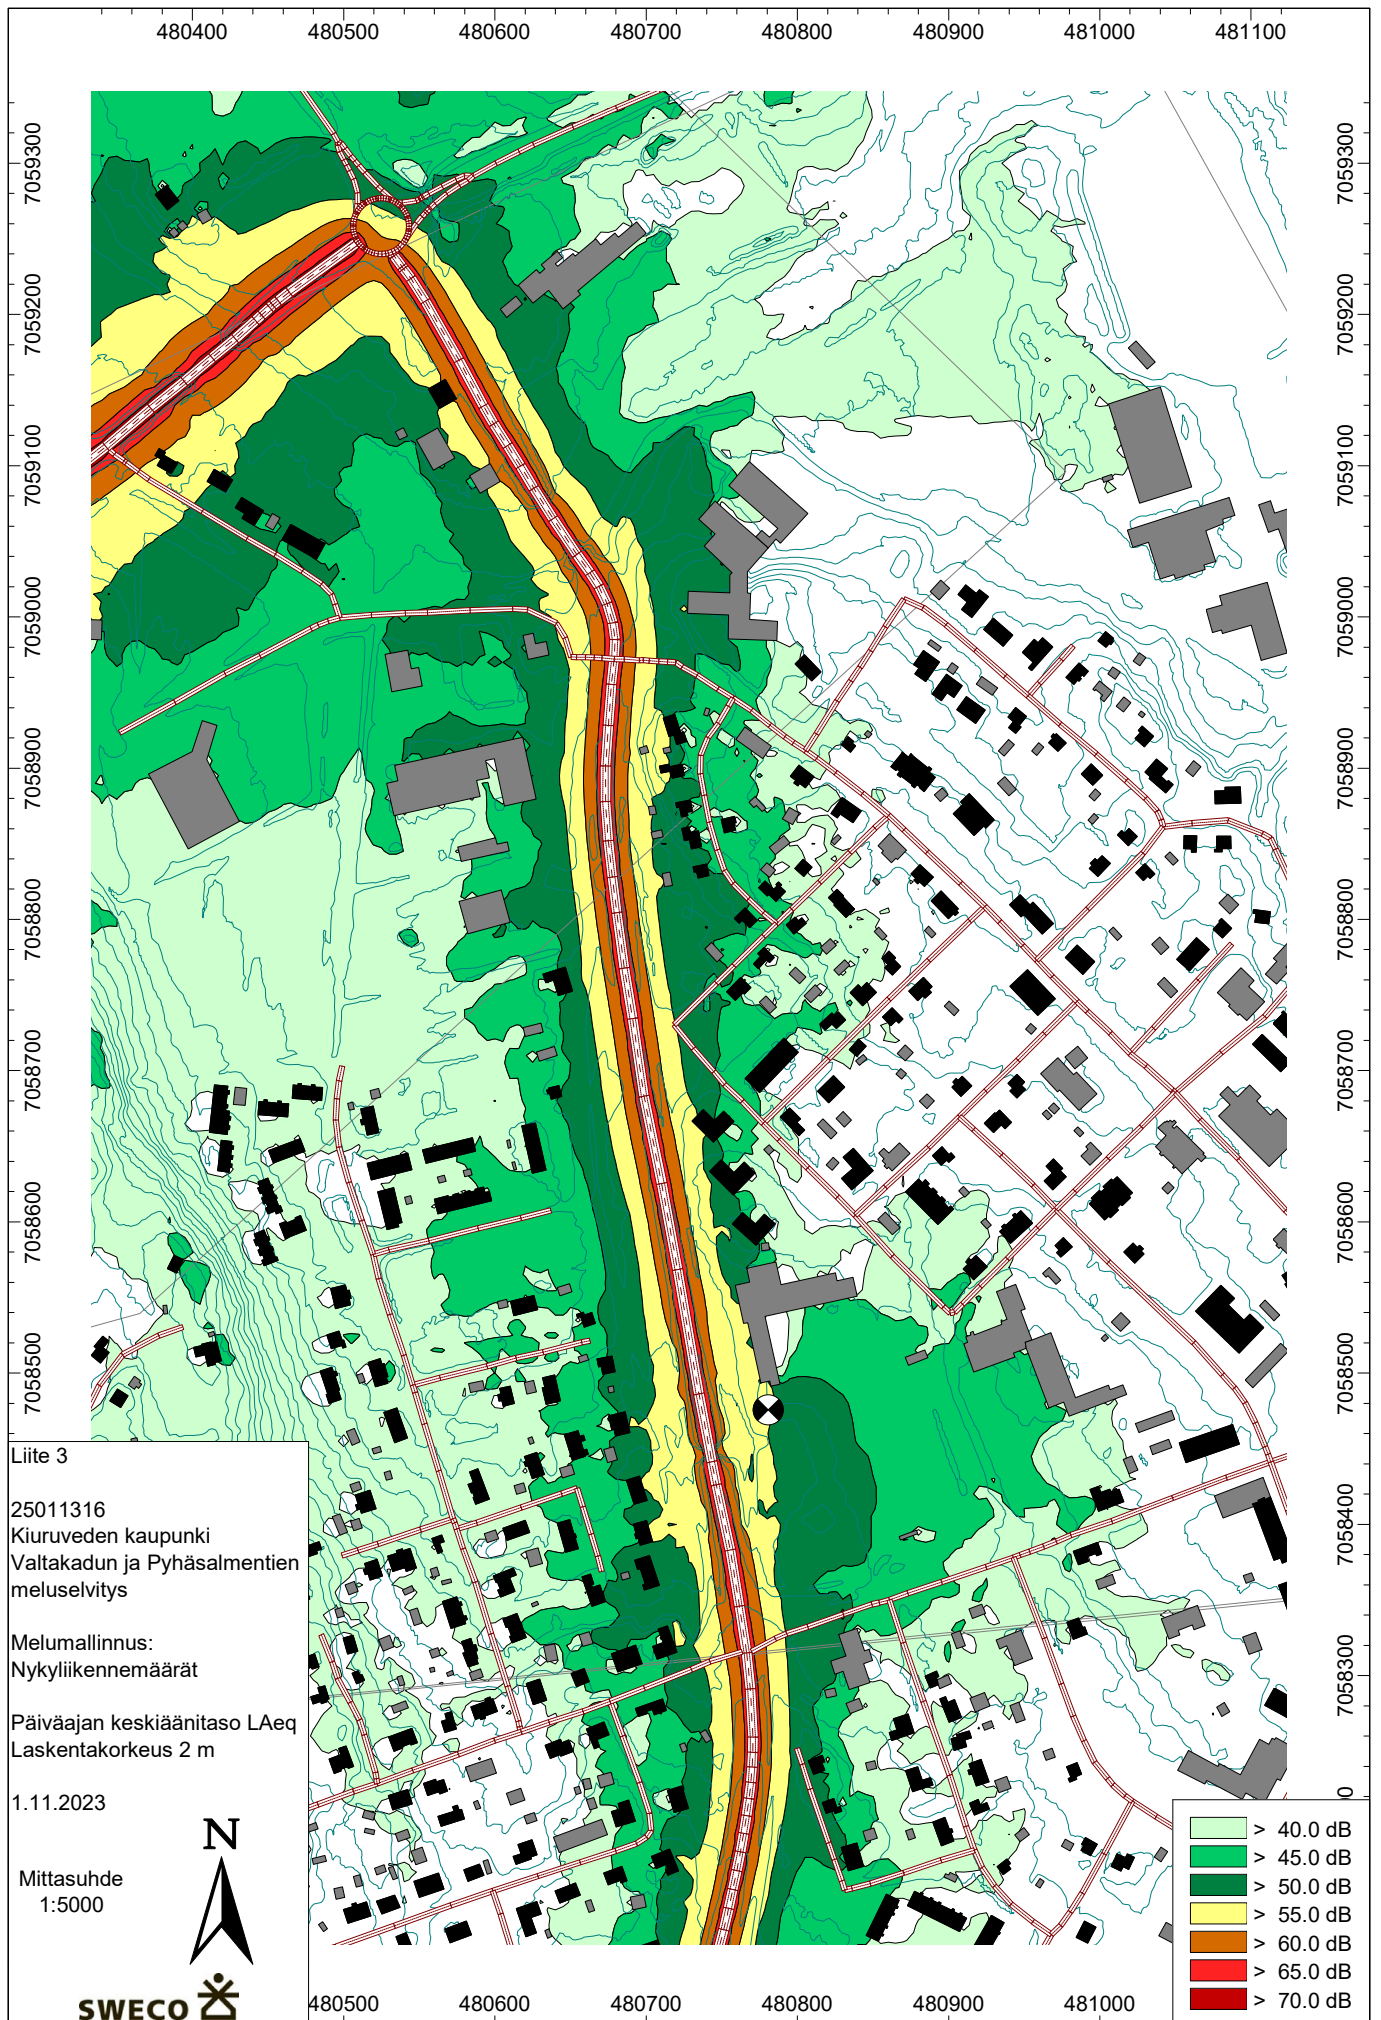

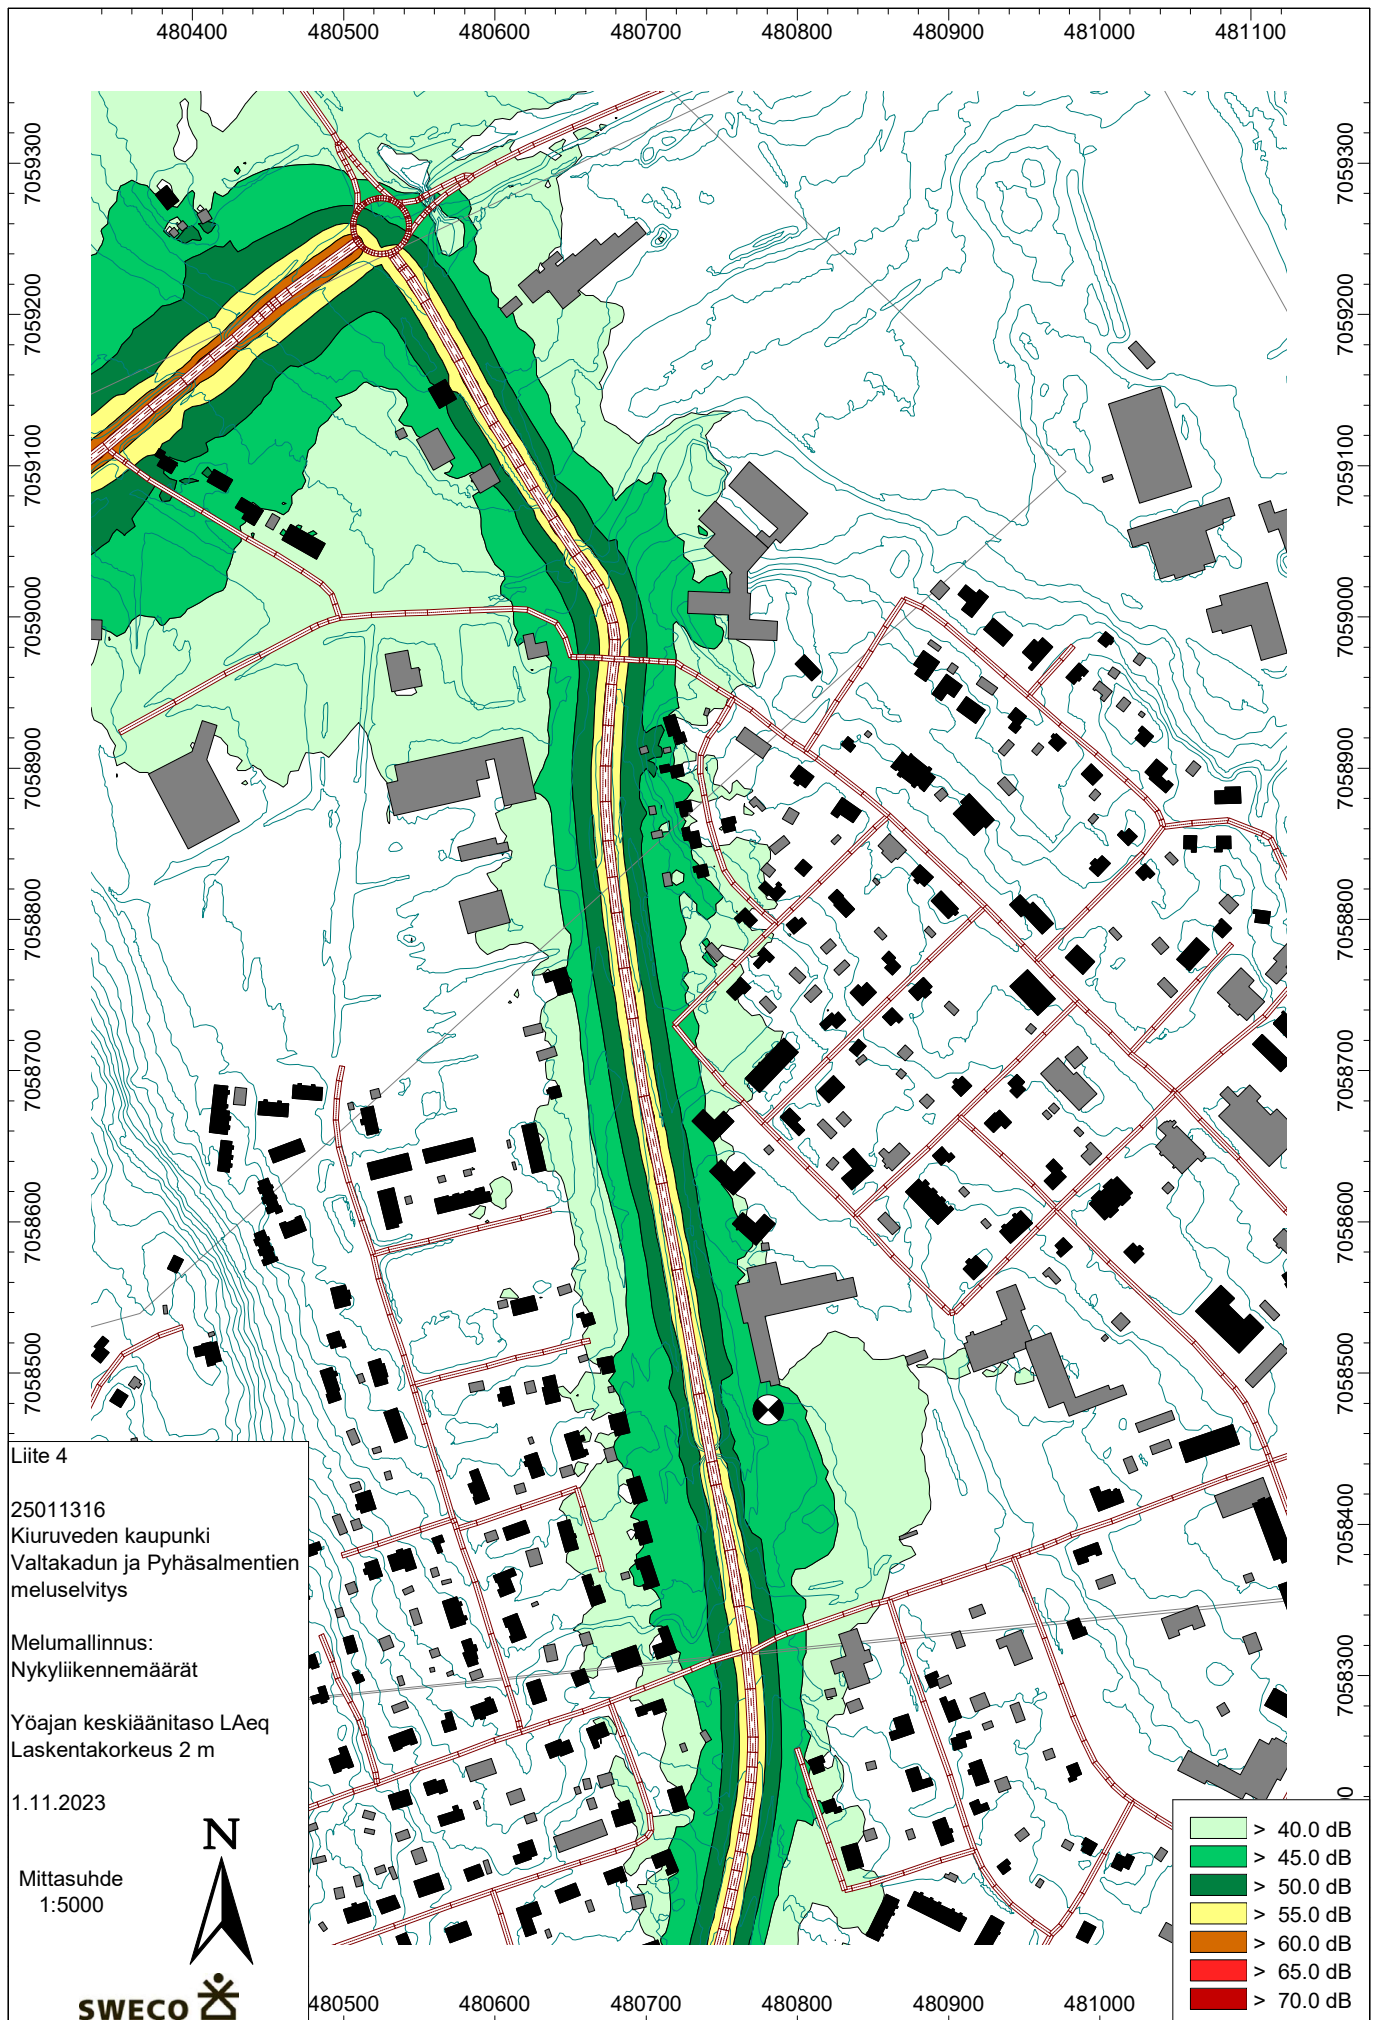

Liite 5

25011316

Kiuruveden kaupunki

Valtakadun ja Pyhäsalmentien
meluselvitys

Melumallinnus:

Nykyliikennemäärät

Päiväajan keskiäänitaso LAeq


Laskentakorkeus 2 m

1.11.2023

Mittasuhte
1:5000



SWECO 

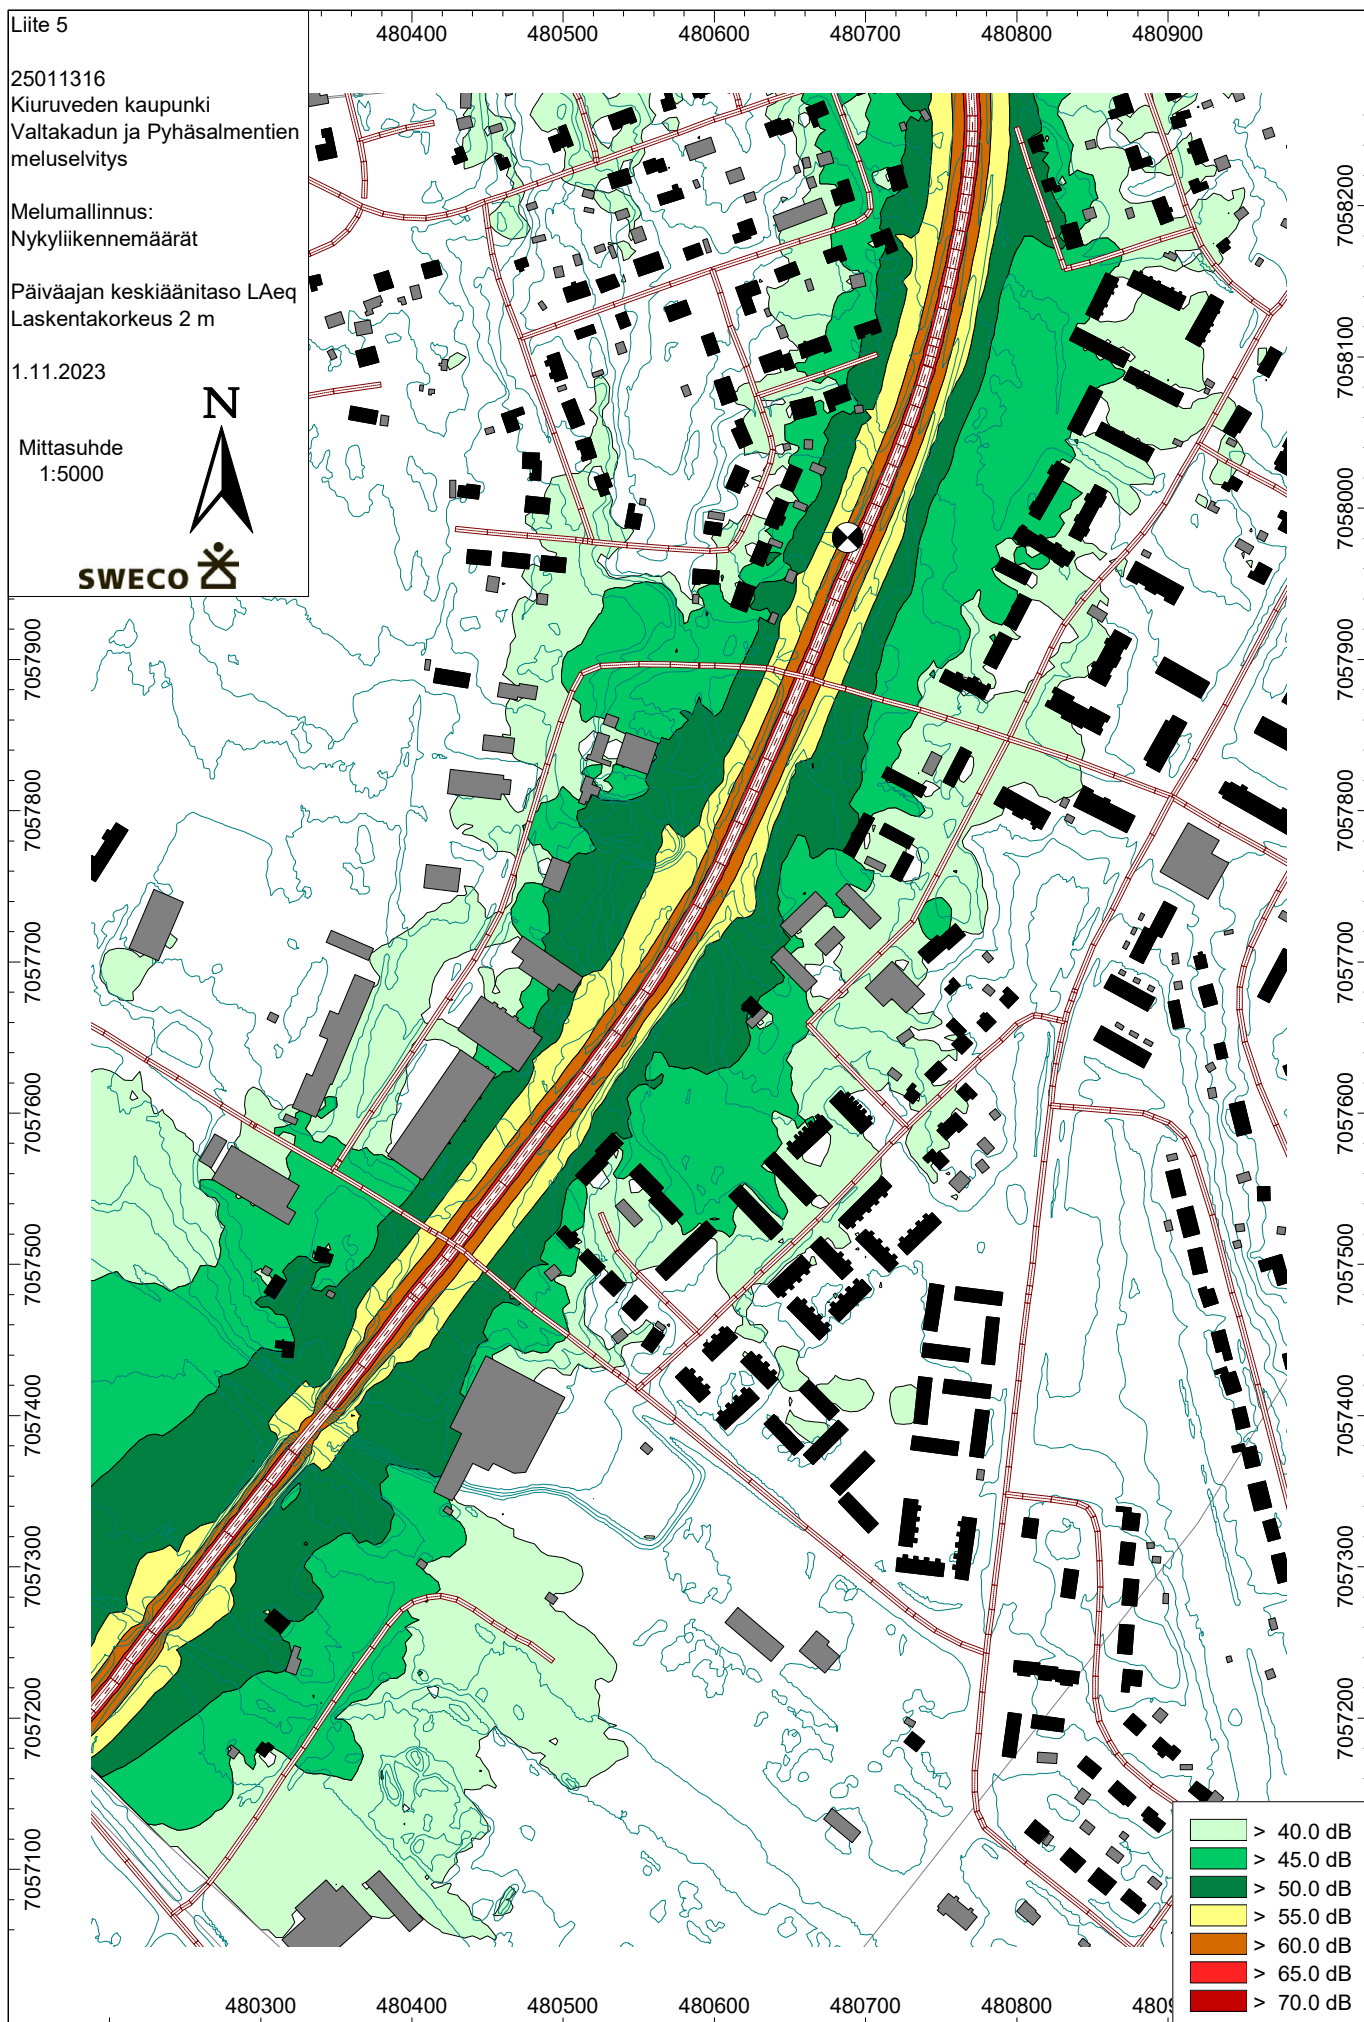

Liite 6

25011316

Kiuruveden kaupunki

Valtakadun ja Pyhäsalmentien
meluselvitys

Melumallinnus:

Nykyliikennemäärät

Yöajan keskiäänitaso LAeq


Laskentakorkeus 2 m


1.11.2023


Mittasuhte
1:5000





SWECO 

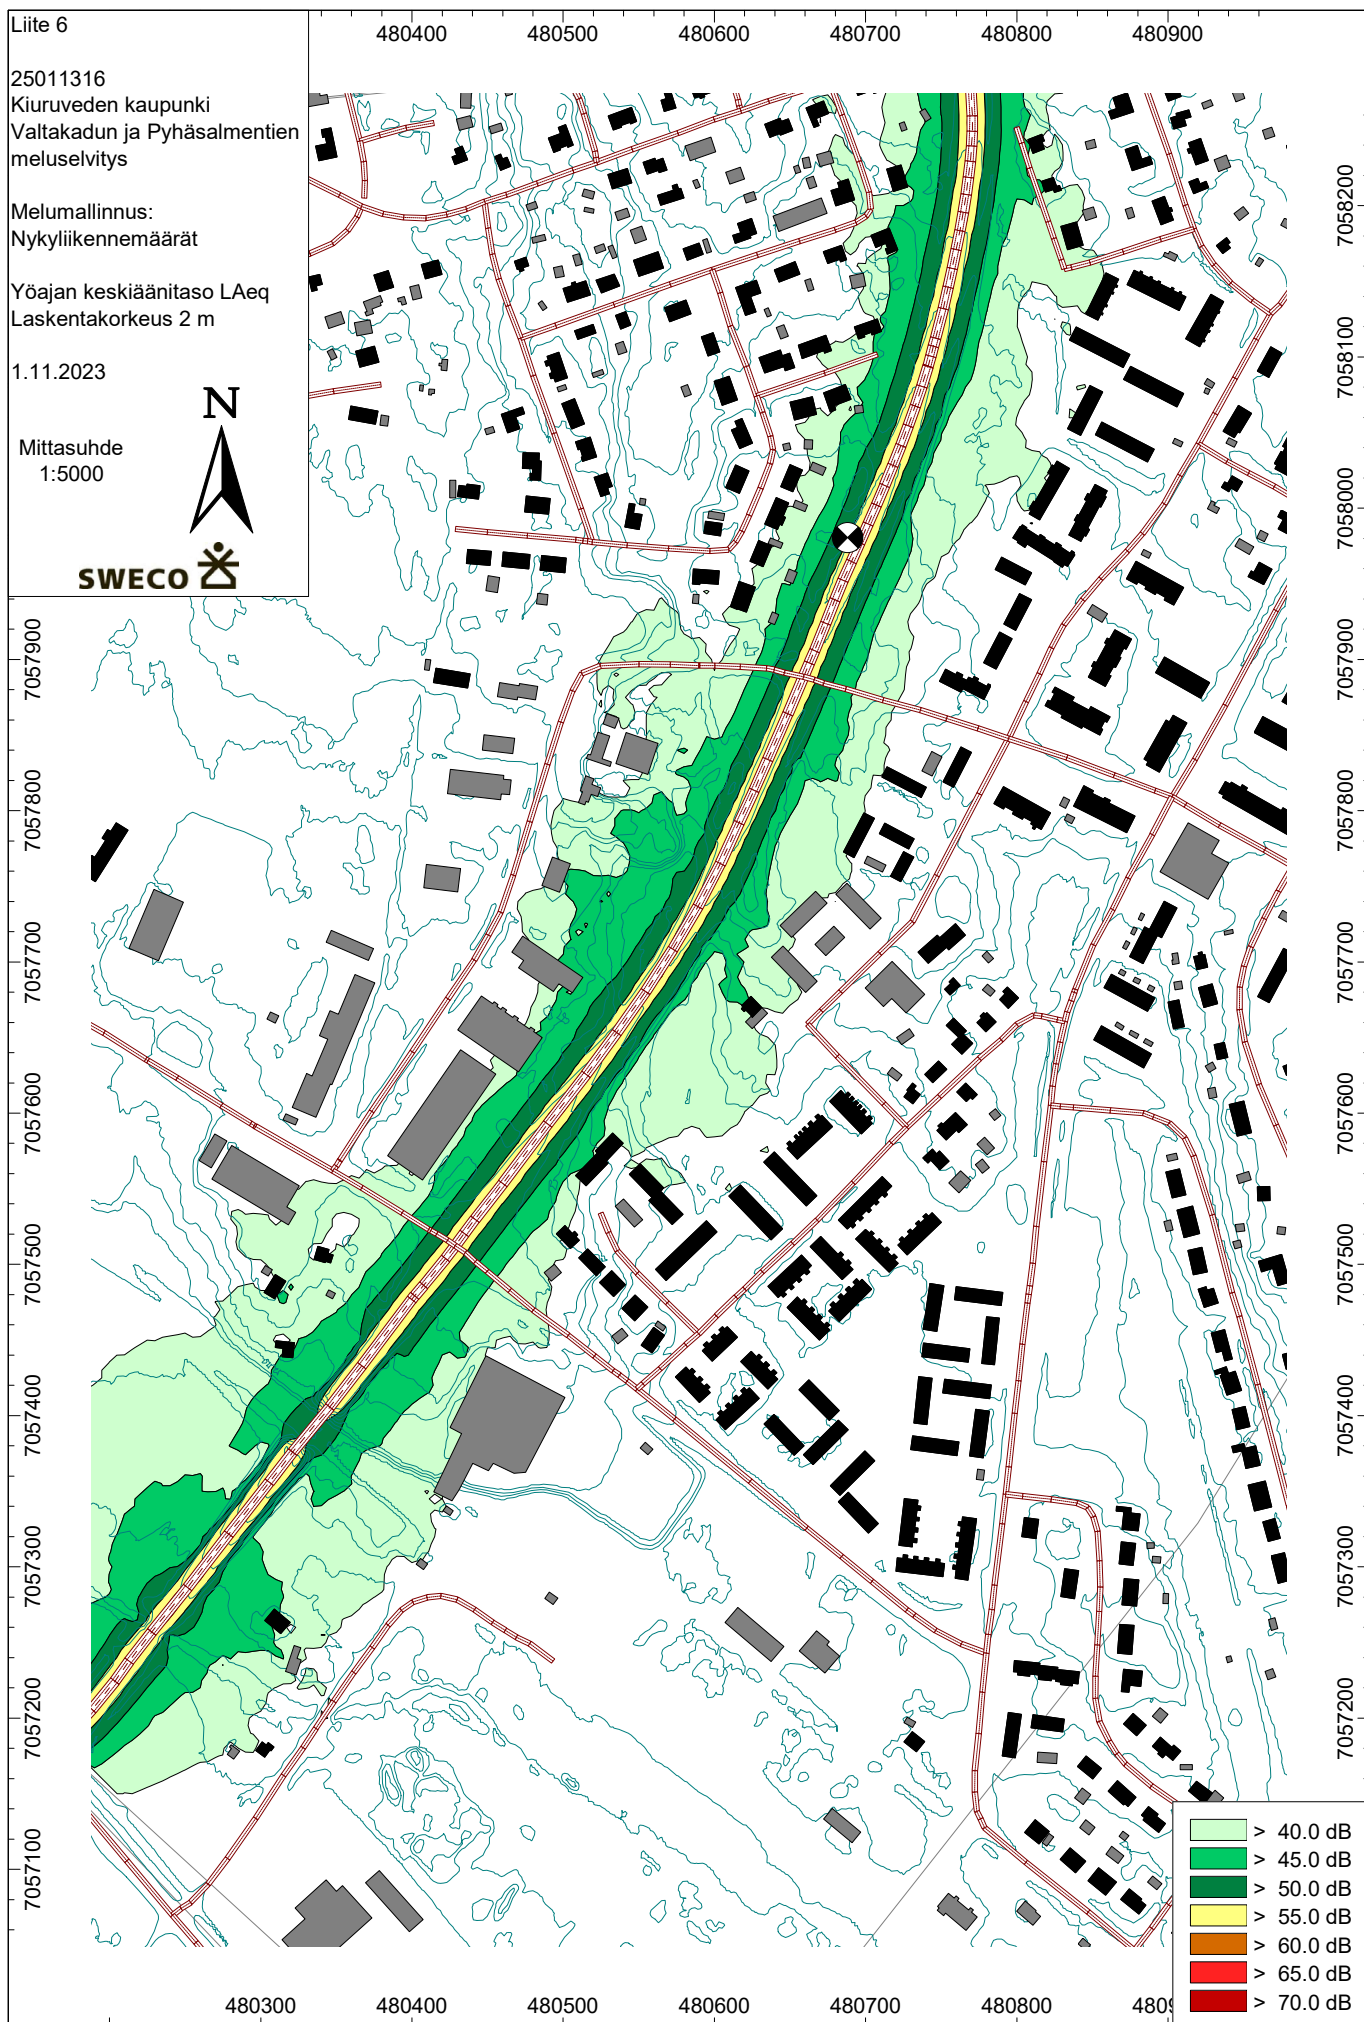

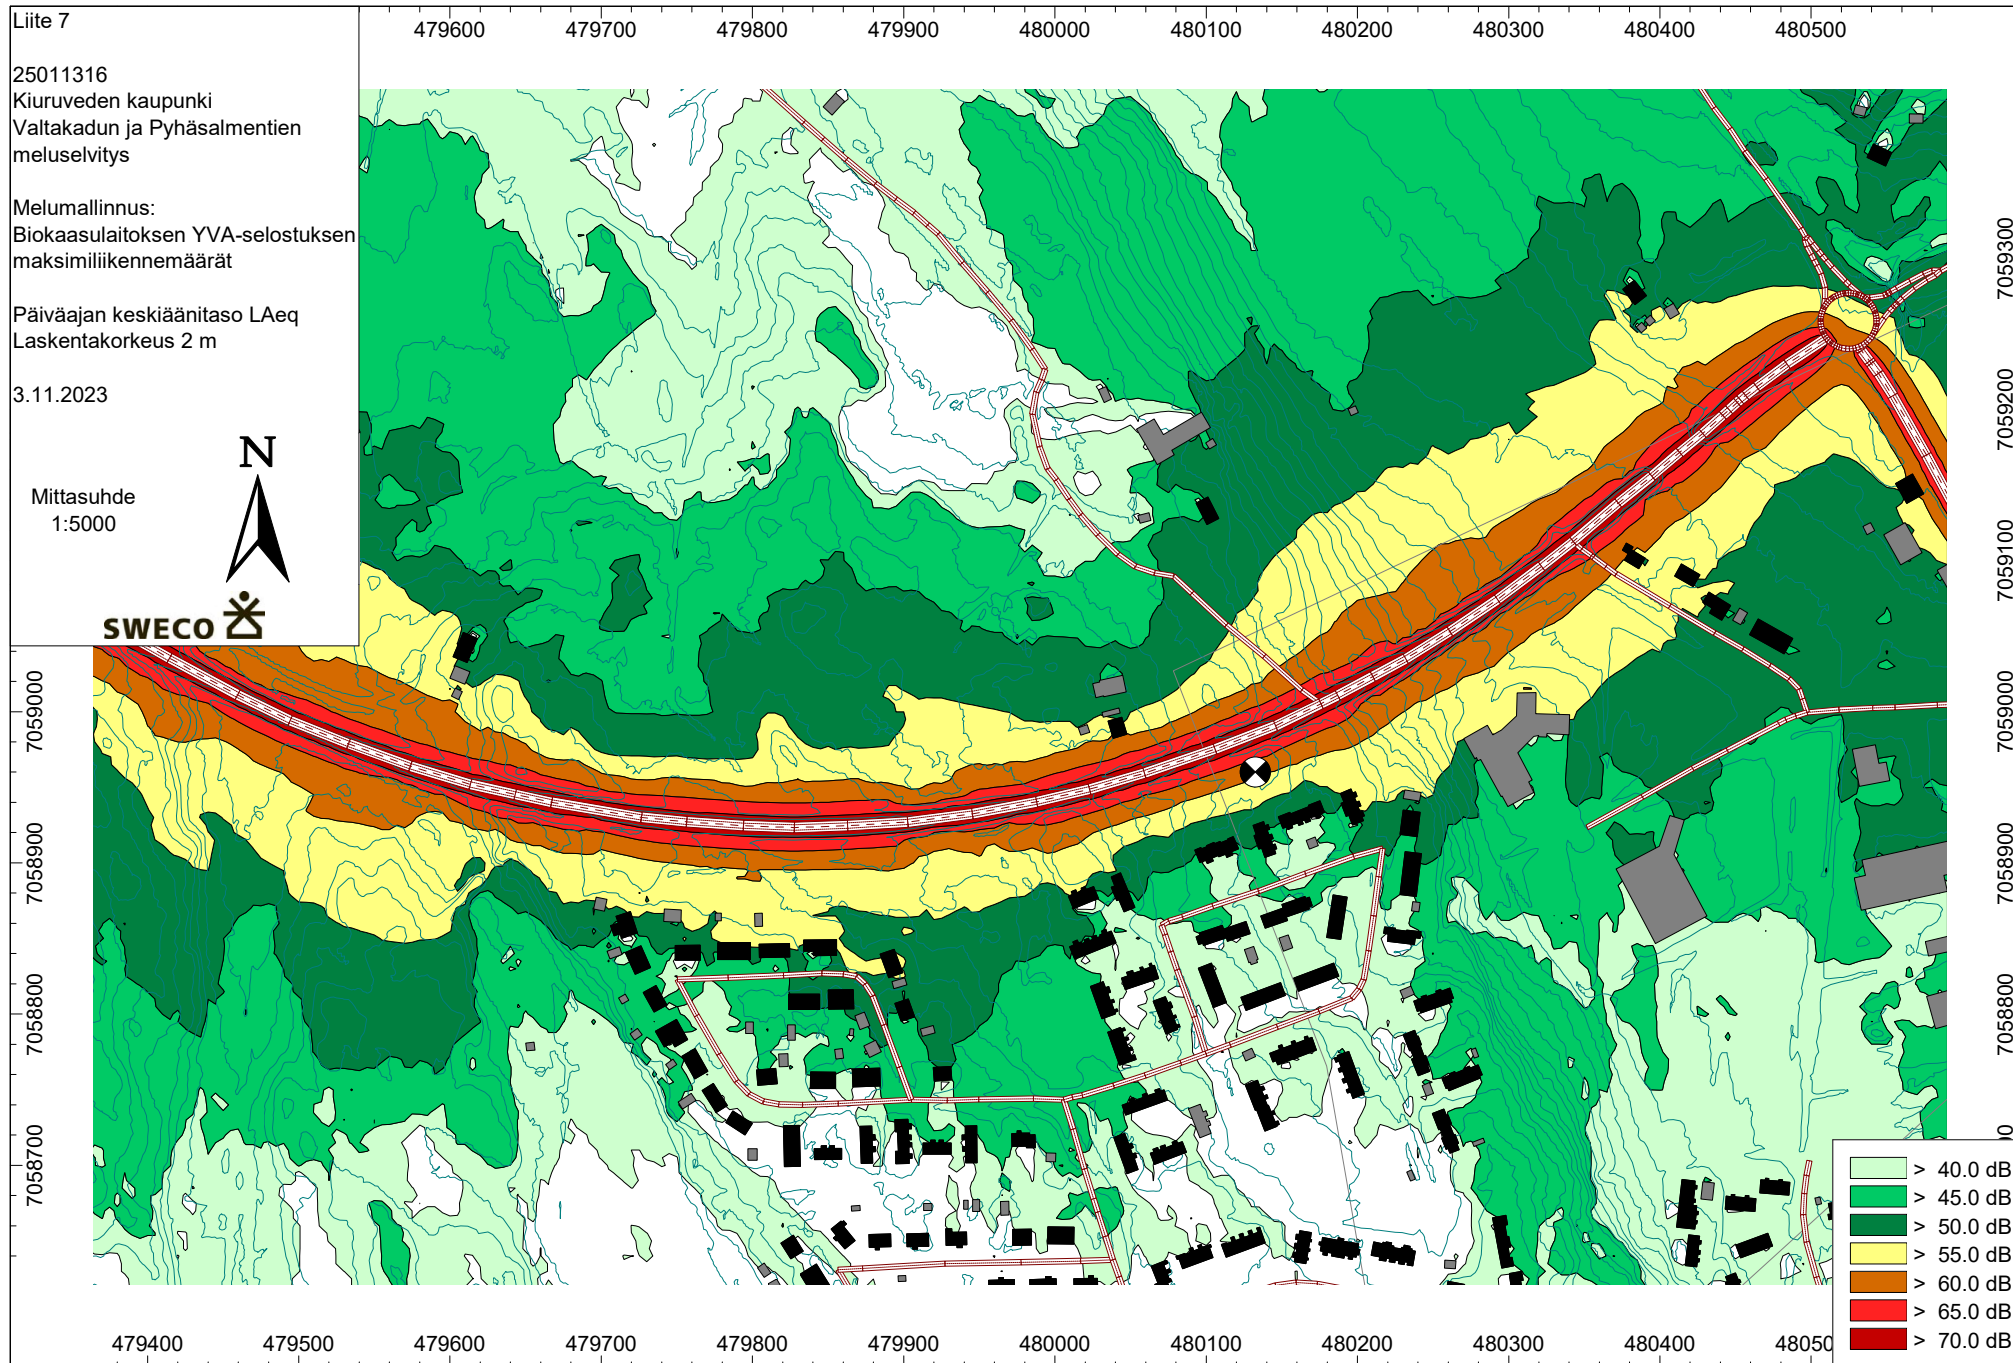

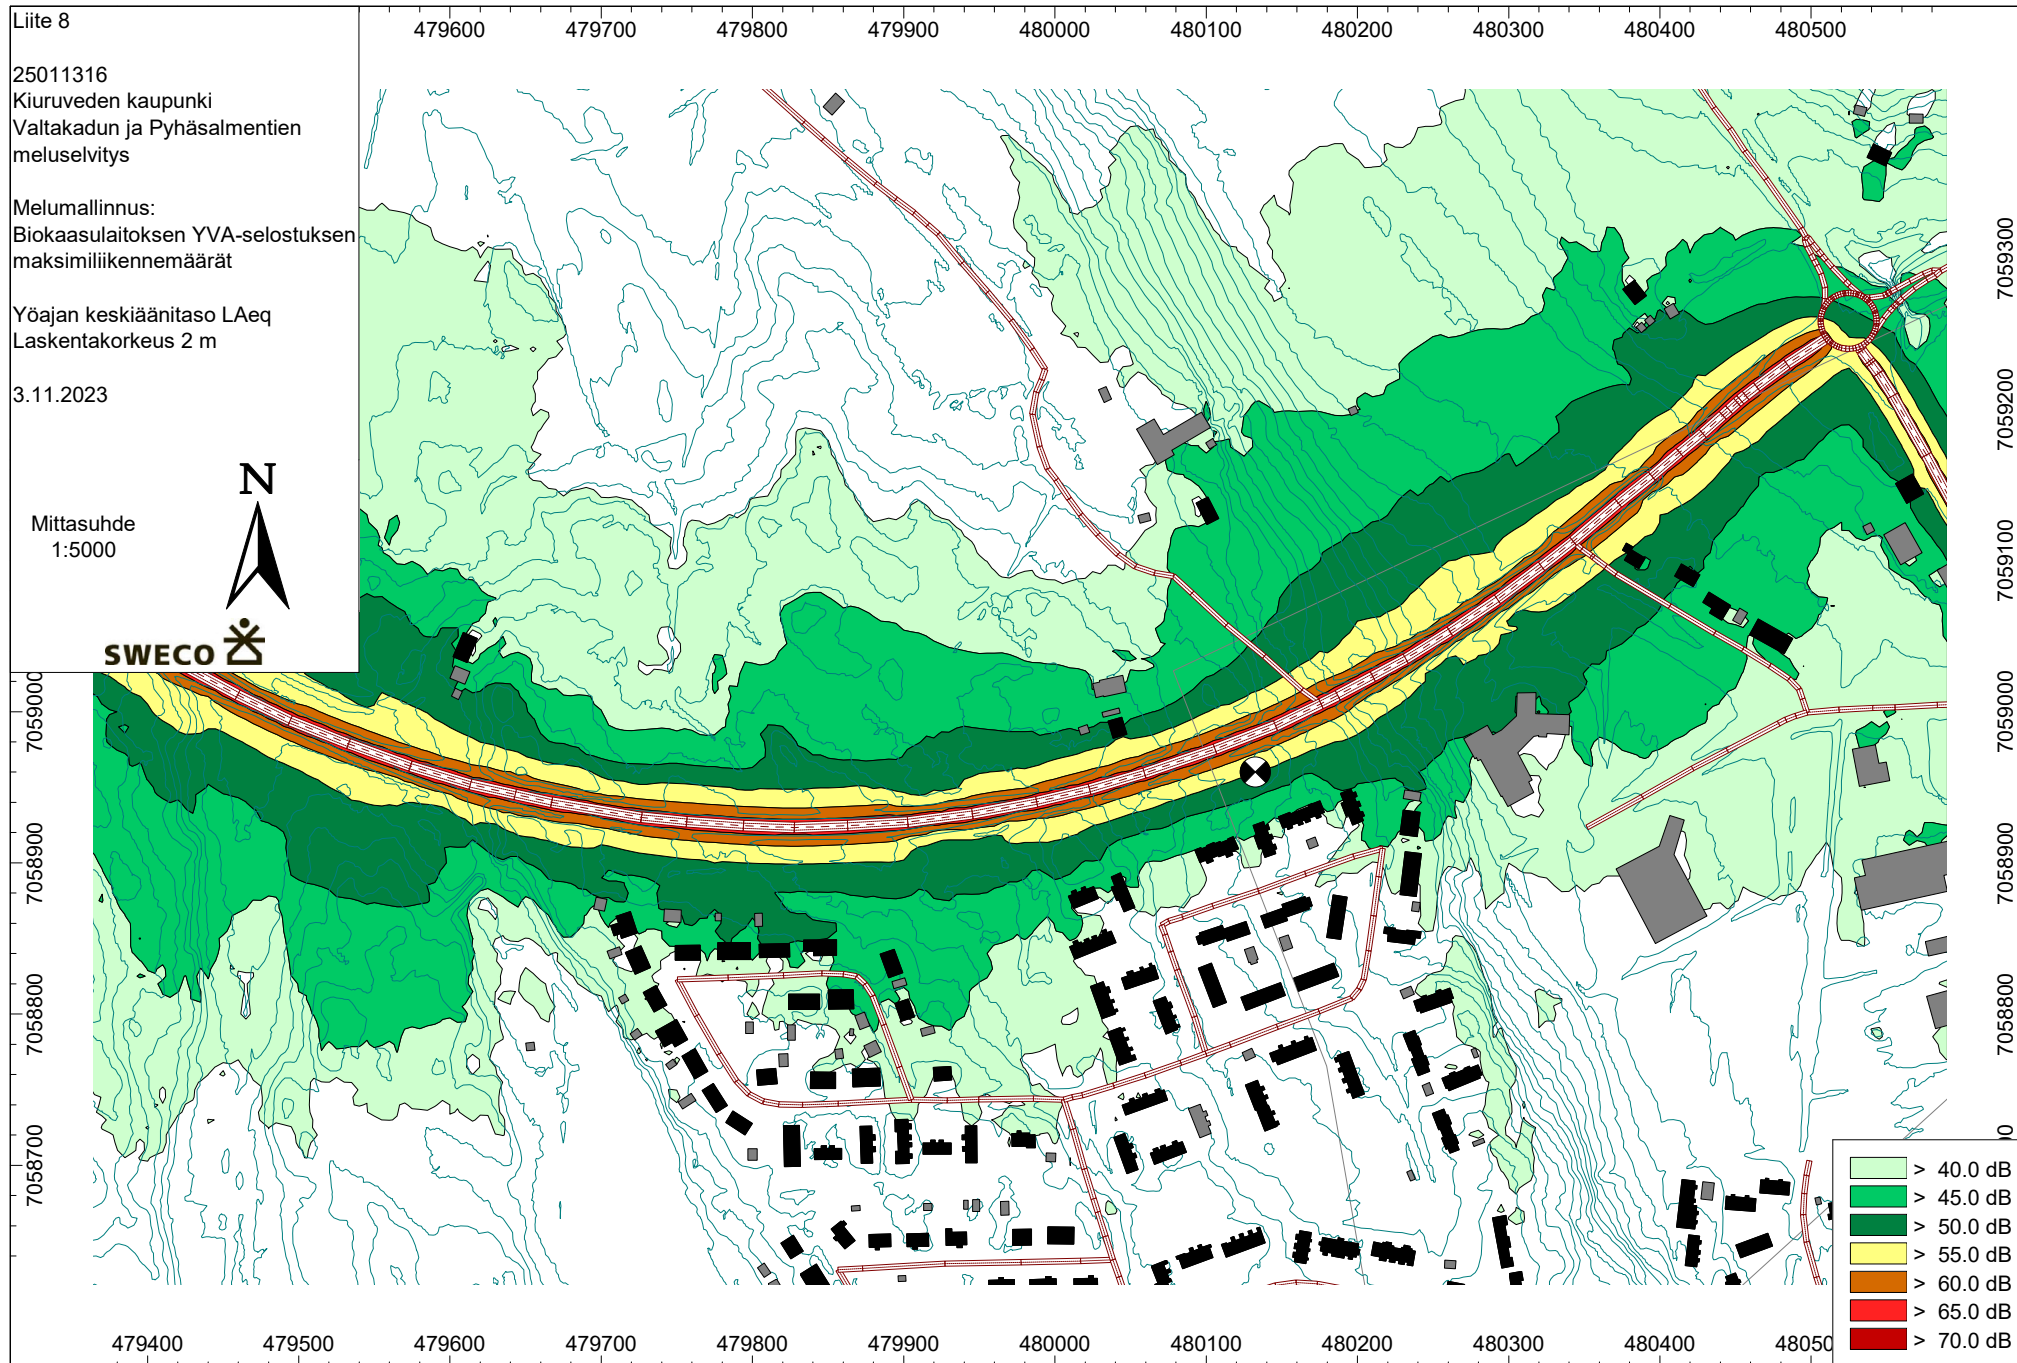

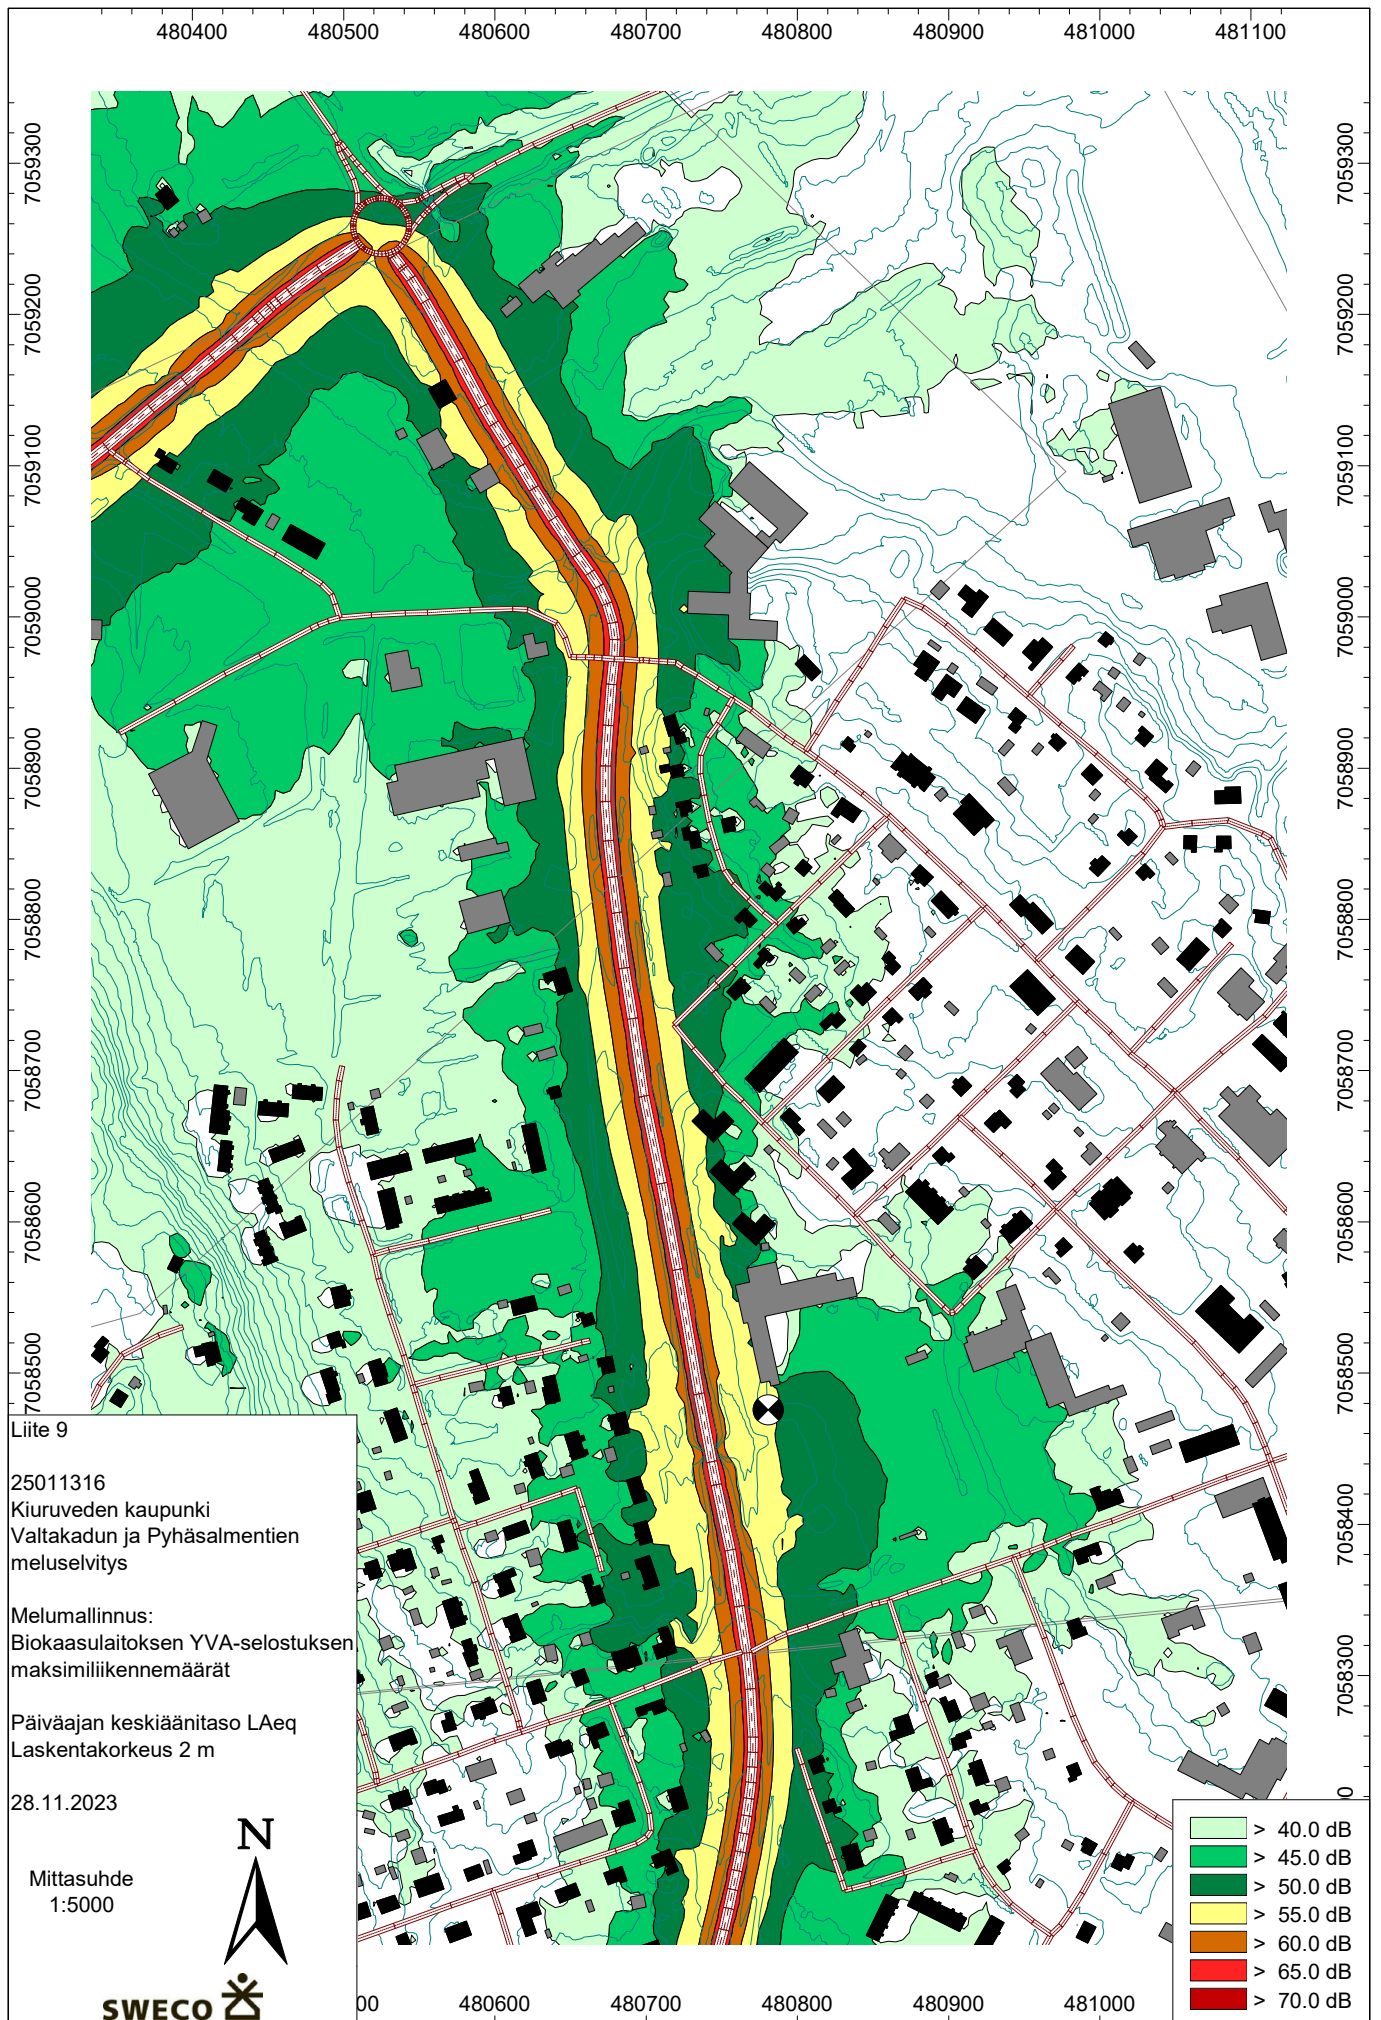

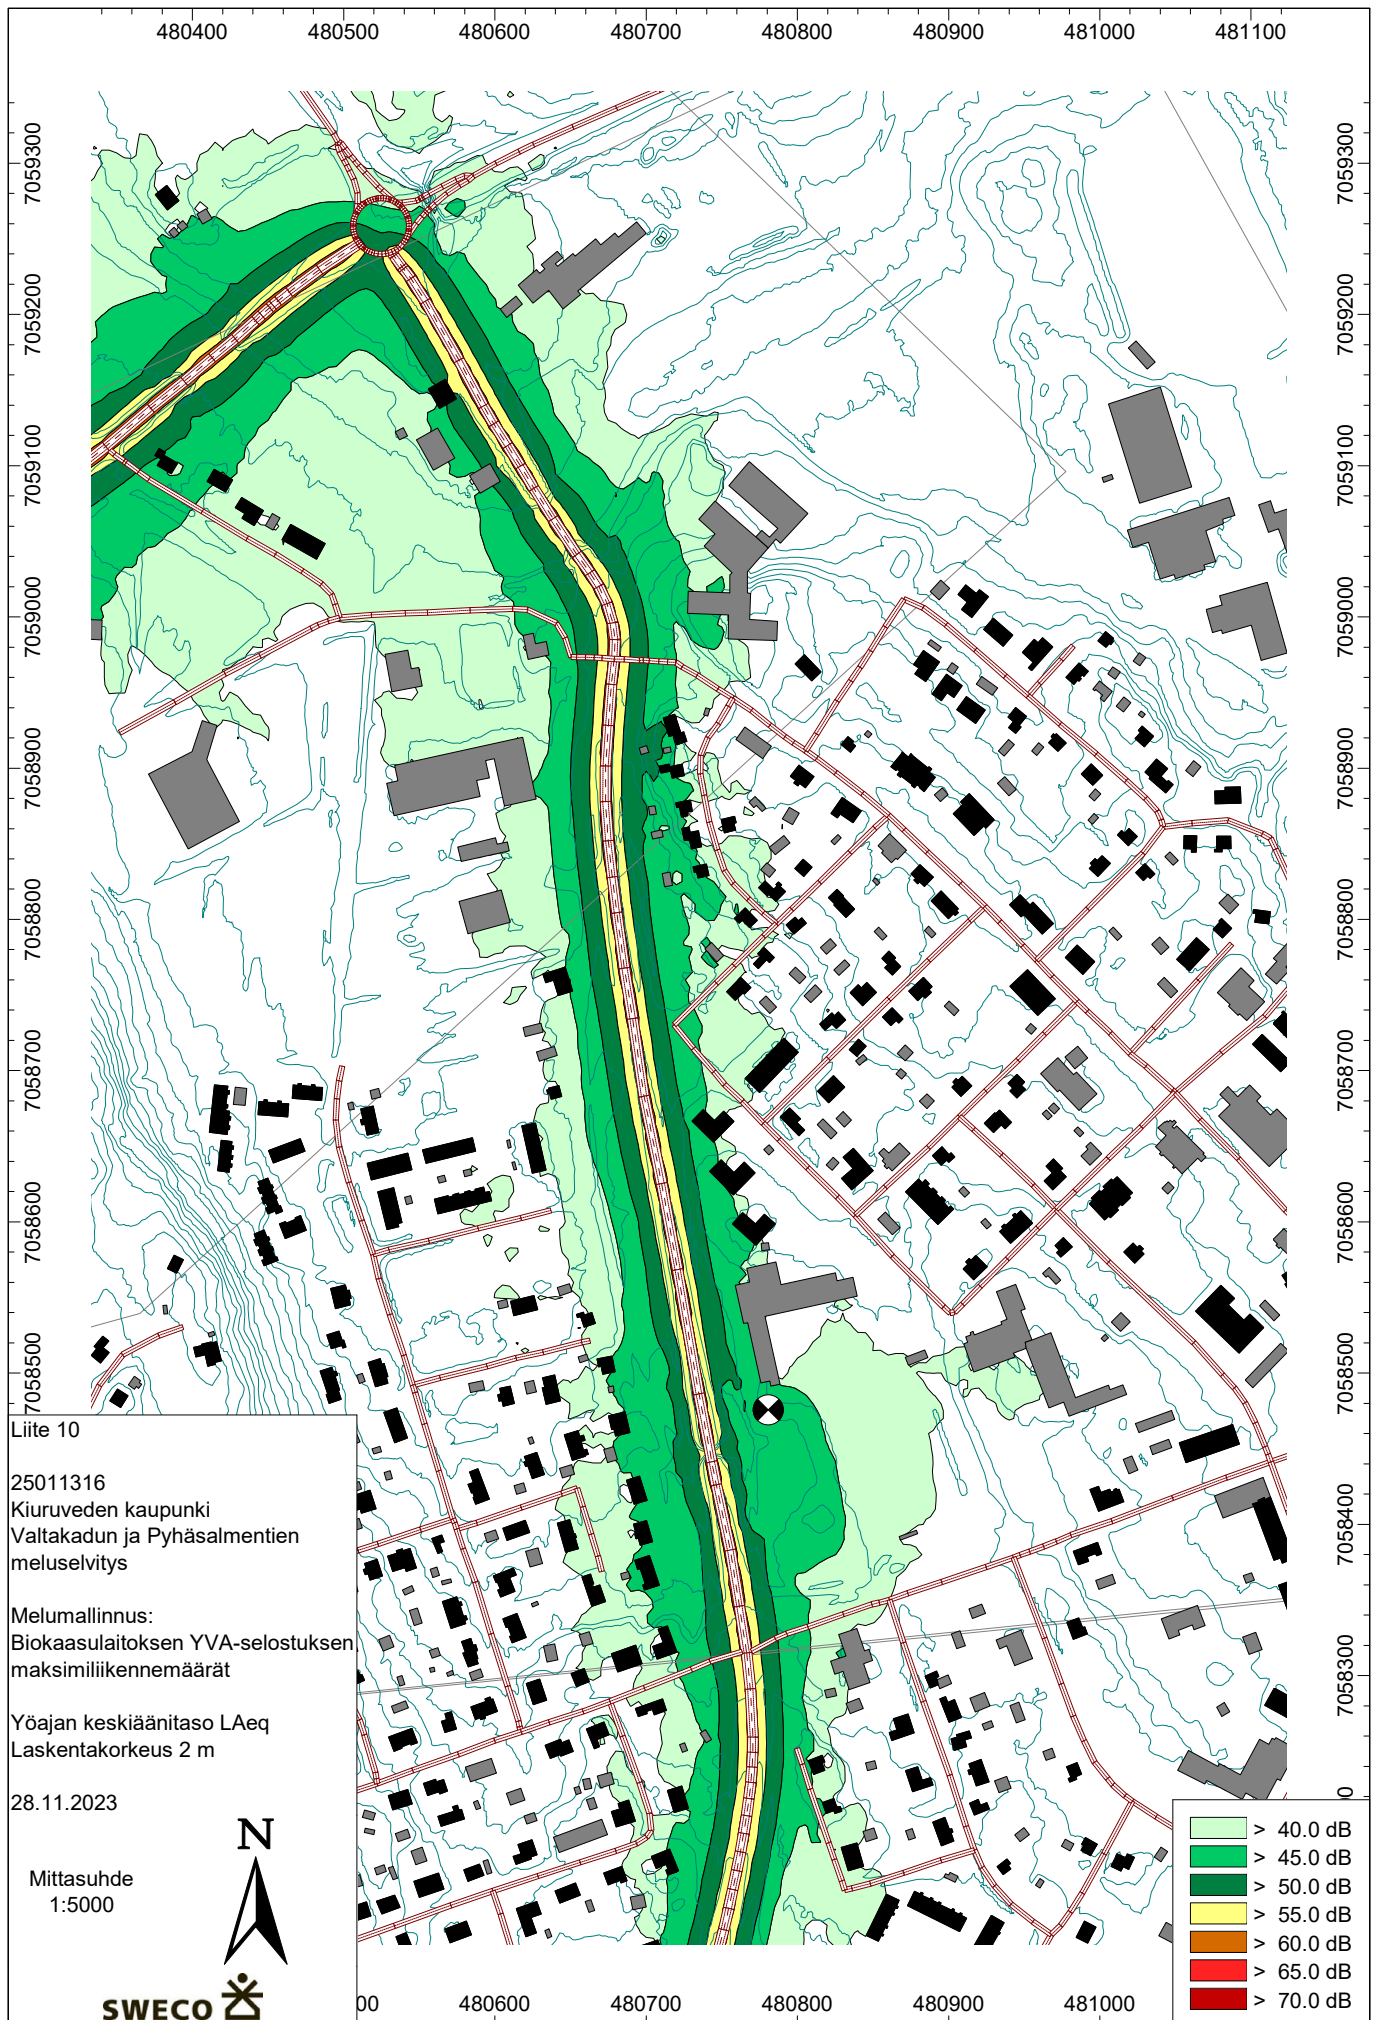

Liite 11

25011316

Kiuruveden kaupunki

Valtakadun ja Pyhäsalmentien
meluselvitys

Melumallinnus:

Biokaasulaitoksen YVA-selostuksen
maksimiliikennemäärät

Päiväajan keskiäänitaso LAeq


Laskentakorkeus 2 m

28.11.2023

Mittasuhte
1:5000



SWECO

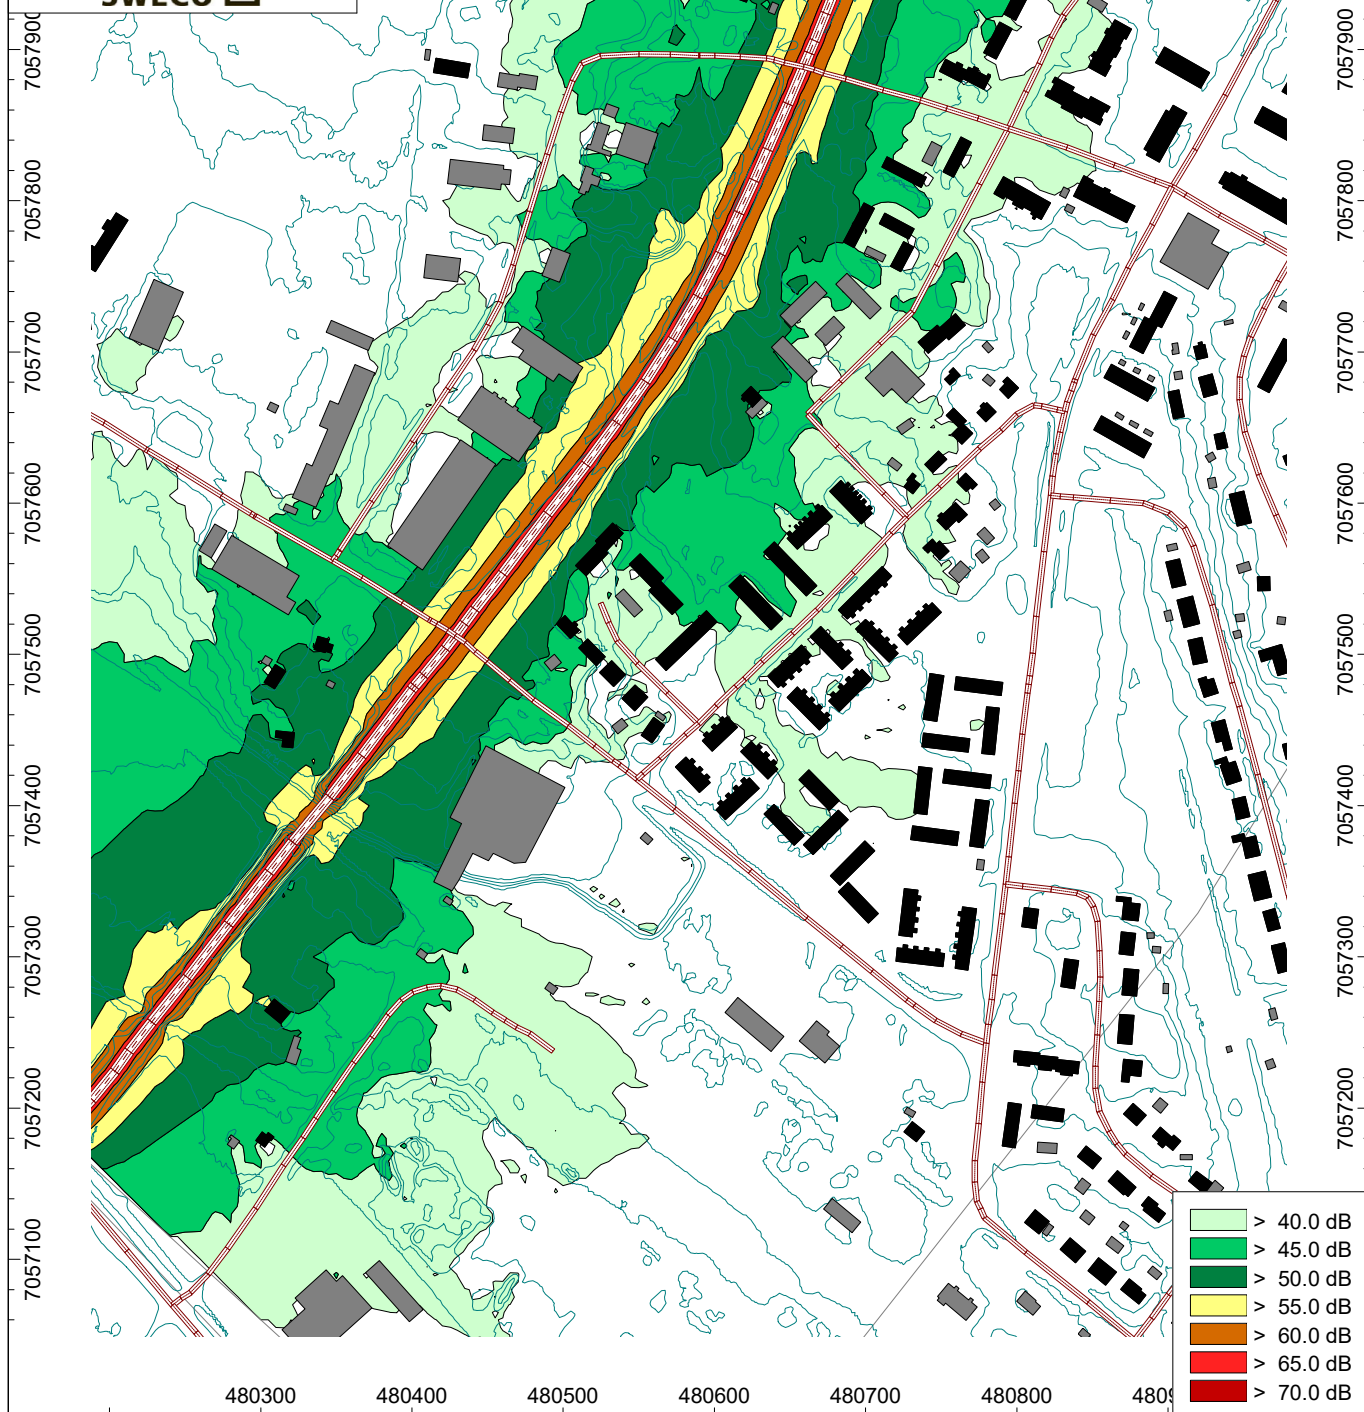

Liite 12

25011316

Kiuruveden kaupunki

Valtakadun ja Pyhäsalmentien
meluselvitys

Melumallinnus:

Biokaasulaitoksen YVA-selostuksen
maksimiliikennemäärät

Yöajan keskiäänitaso LAeq

Laskentakorkeus 2 m

28.11.2023

Mittasuhte
1:5000



SWECO



Liite 13

25011316
Kiuruveden kaupunki
Valtakadun ja Pyhäsalmentien
meluselvitys

Melumallinnus:
Nykyliikennemäärät
60 km/h nopeusrajoitusta
Pyhäsalmentiellä siirretty länteen



Päiväajan keskiäänitaso LAeq
Laskentakorkeus 2 m

12.1.2024

Mittasuhte
1:5000



SWECO 

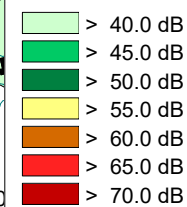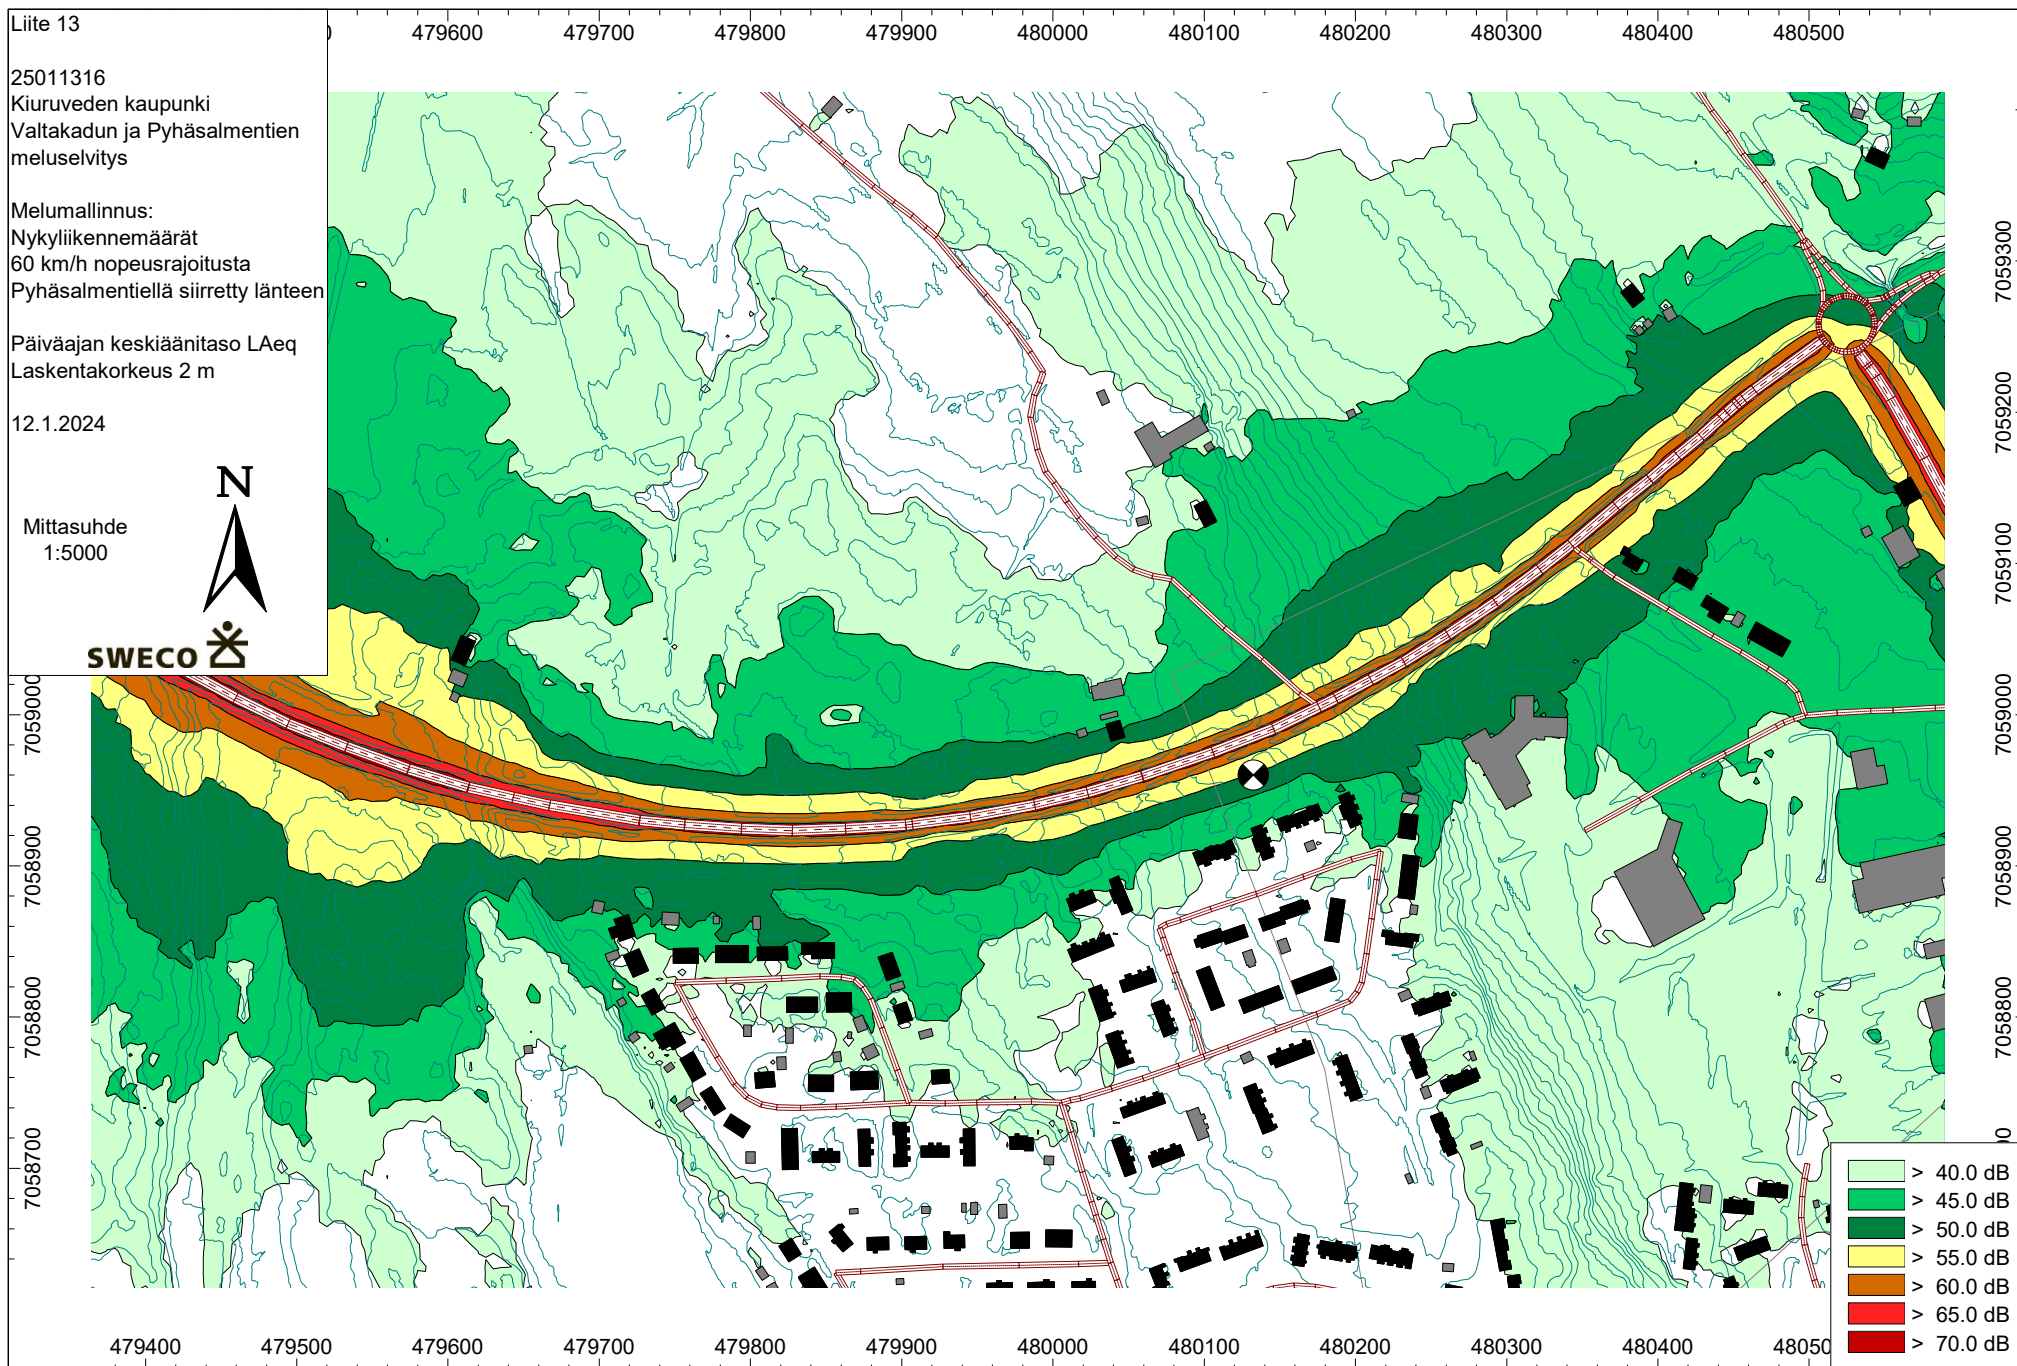

Liite 14

25011316

Kiuruveden kaupunki

Valtakadun ja Pyhäsalmentien
meluselvitys

Melumallinnus:

Nykyluennemäärät

60 km/h nopeusrajoitusta

Pyhäsalmentiellä siirretty länteen

Yöajan keskiäänitaso LAeq



Laskentakorkeus 2 m

12.1.2024

Mittasuhte
1:5000



SWECO 

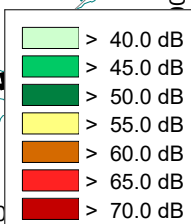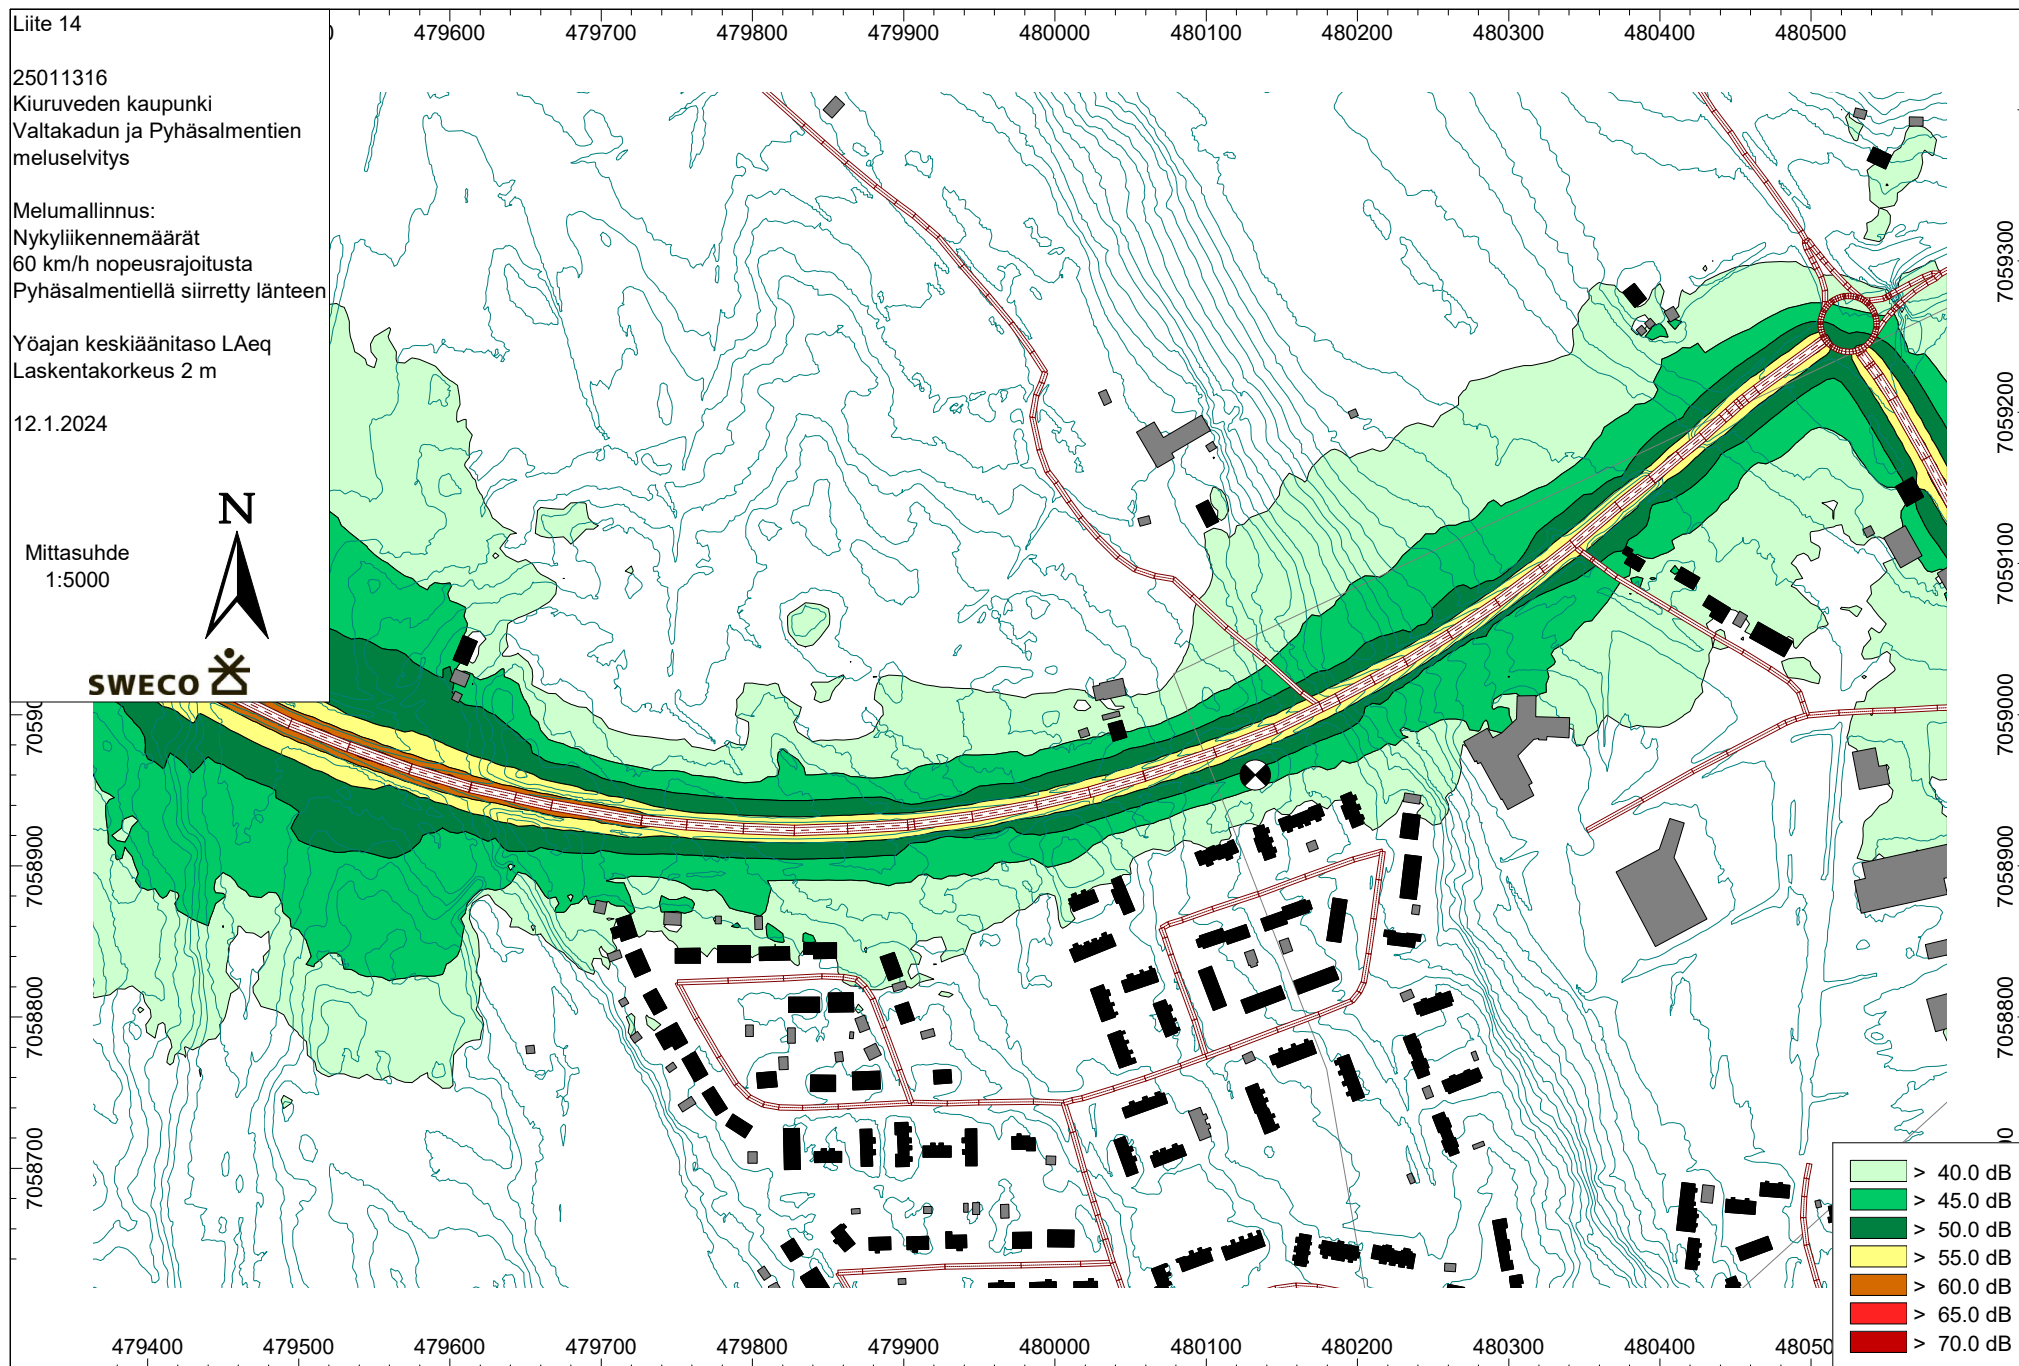

Liite 15

25011316

Kiuruveden kaupunki

Valtakadun ja Pyhäsalmentien
meluselvitys

Melumallinnus:

Biokaasulaitoksen YVA-selostuksen
maksimiliikennemäärät
60 km/h nopeusrajoitusta
Pyhäsalmentiellä siirretty länteen



Päiväajan keskiäänitaso LAeq
Laskentakorkeus 2 m

12..1.2024

Mittasuhte
1:5000



SWECO

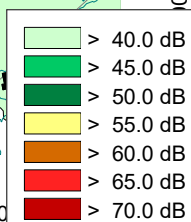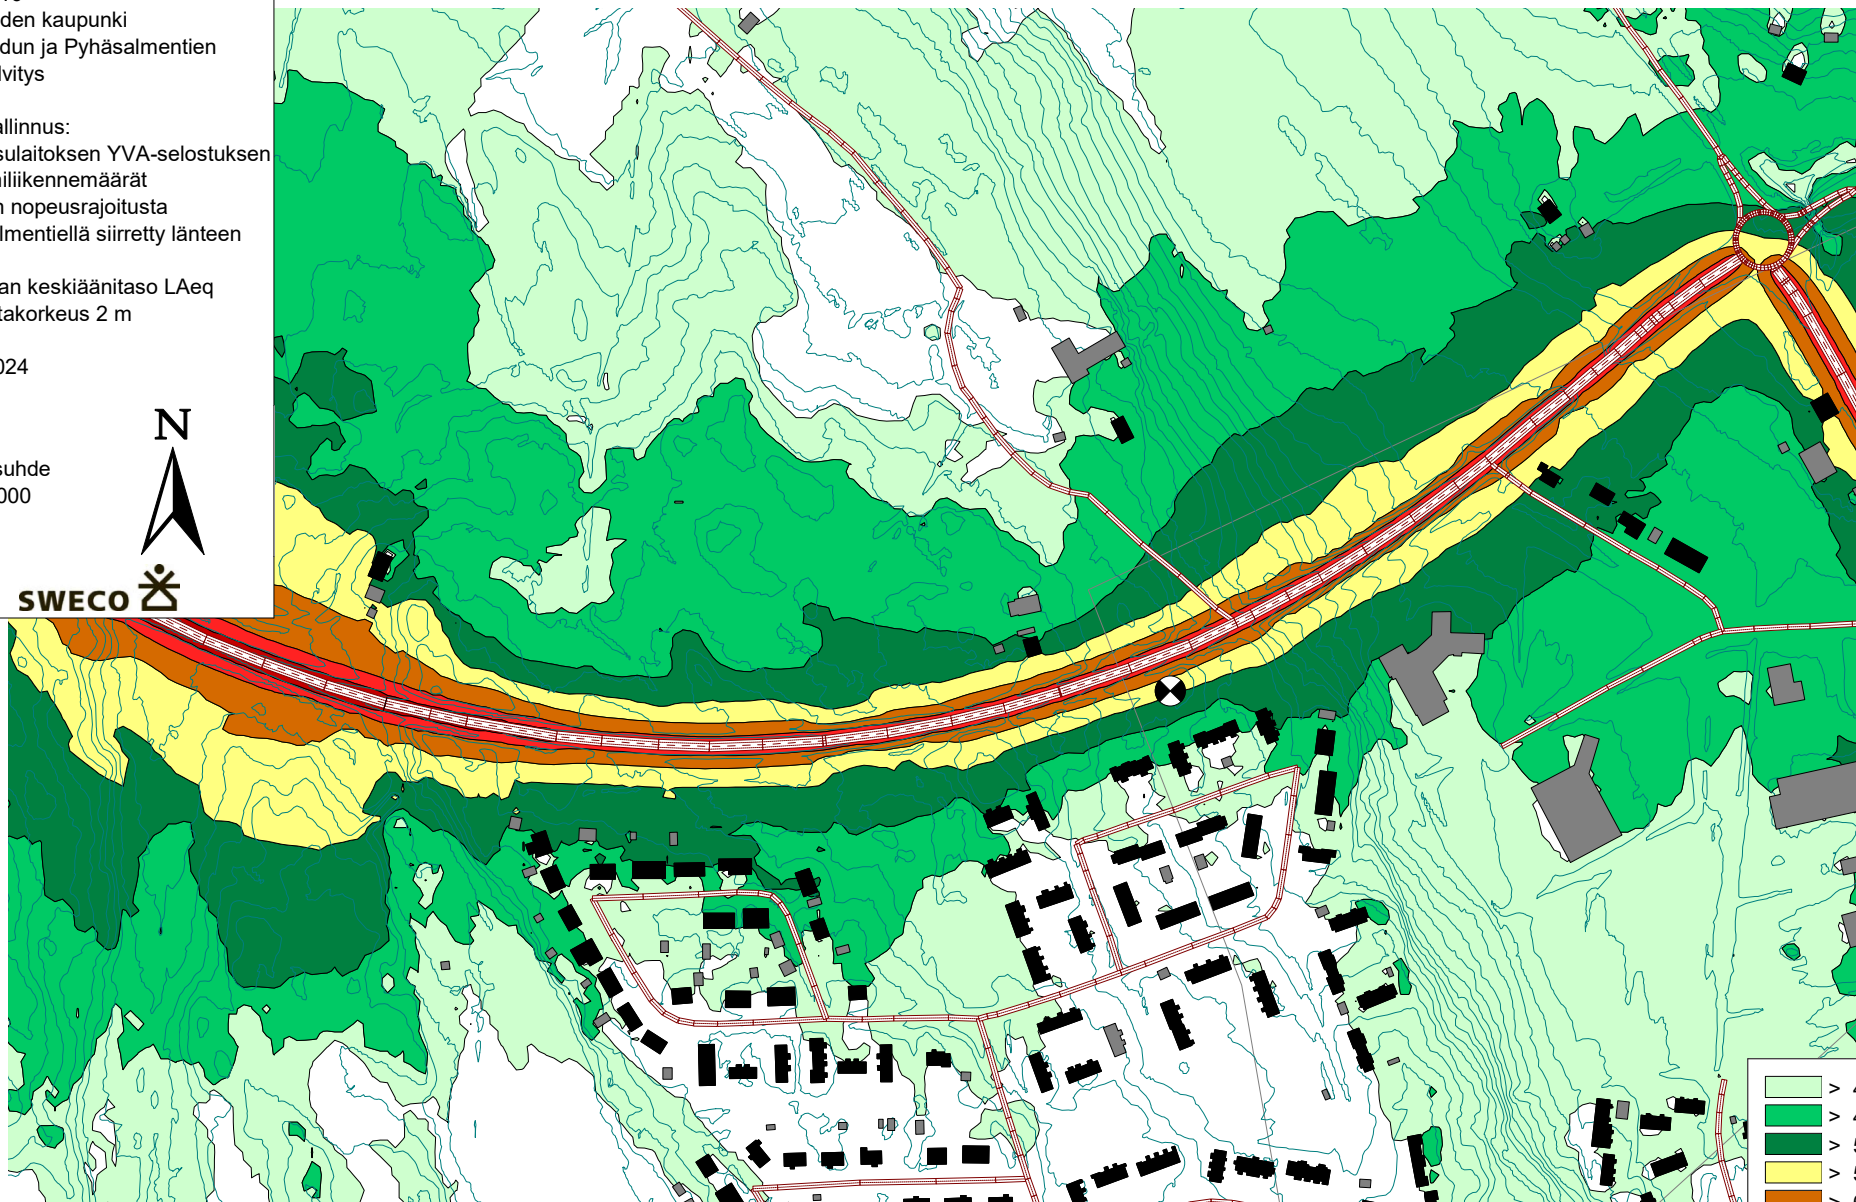

Liite 16

25011316

Kiuruveden kaupunki

Valtakadun ja Pyhäsalmentien
meluselvitys

Melumallinnus:

Biokaasulaitoksen YVA-selostuksen
maksimiliikennemäärät
60 km/h nopeusrajoitusta
Pyhäsalmentiellä siirretty länteen



Yöajan keskiäänitaso LAeq
Laskentakorkeus 2 m

12.1.2024

Mittasuhte
1:5000



SWECO

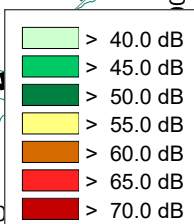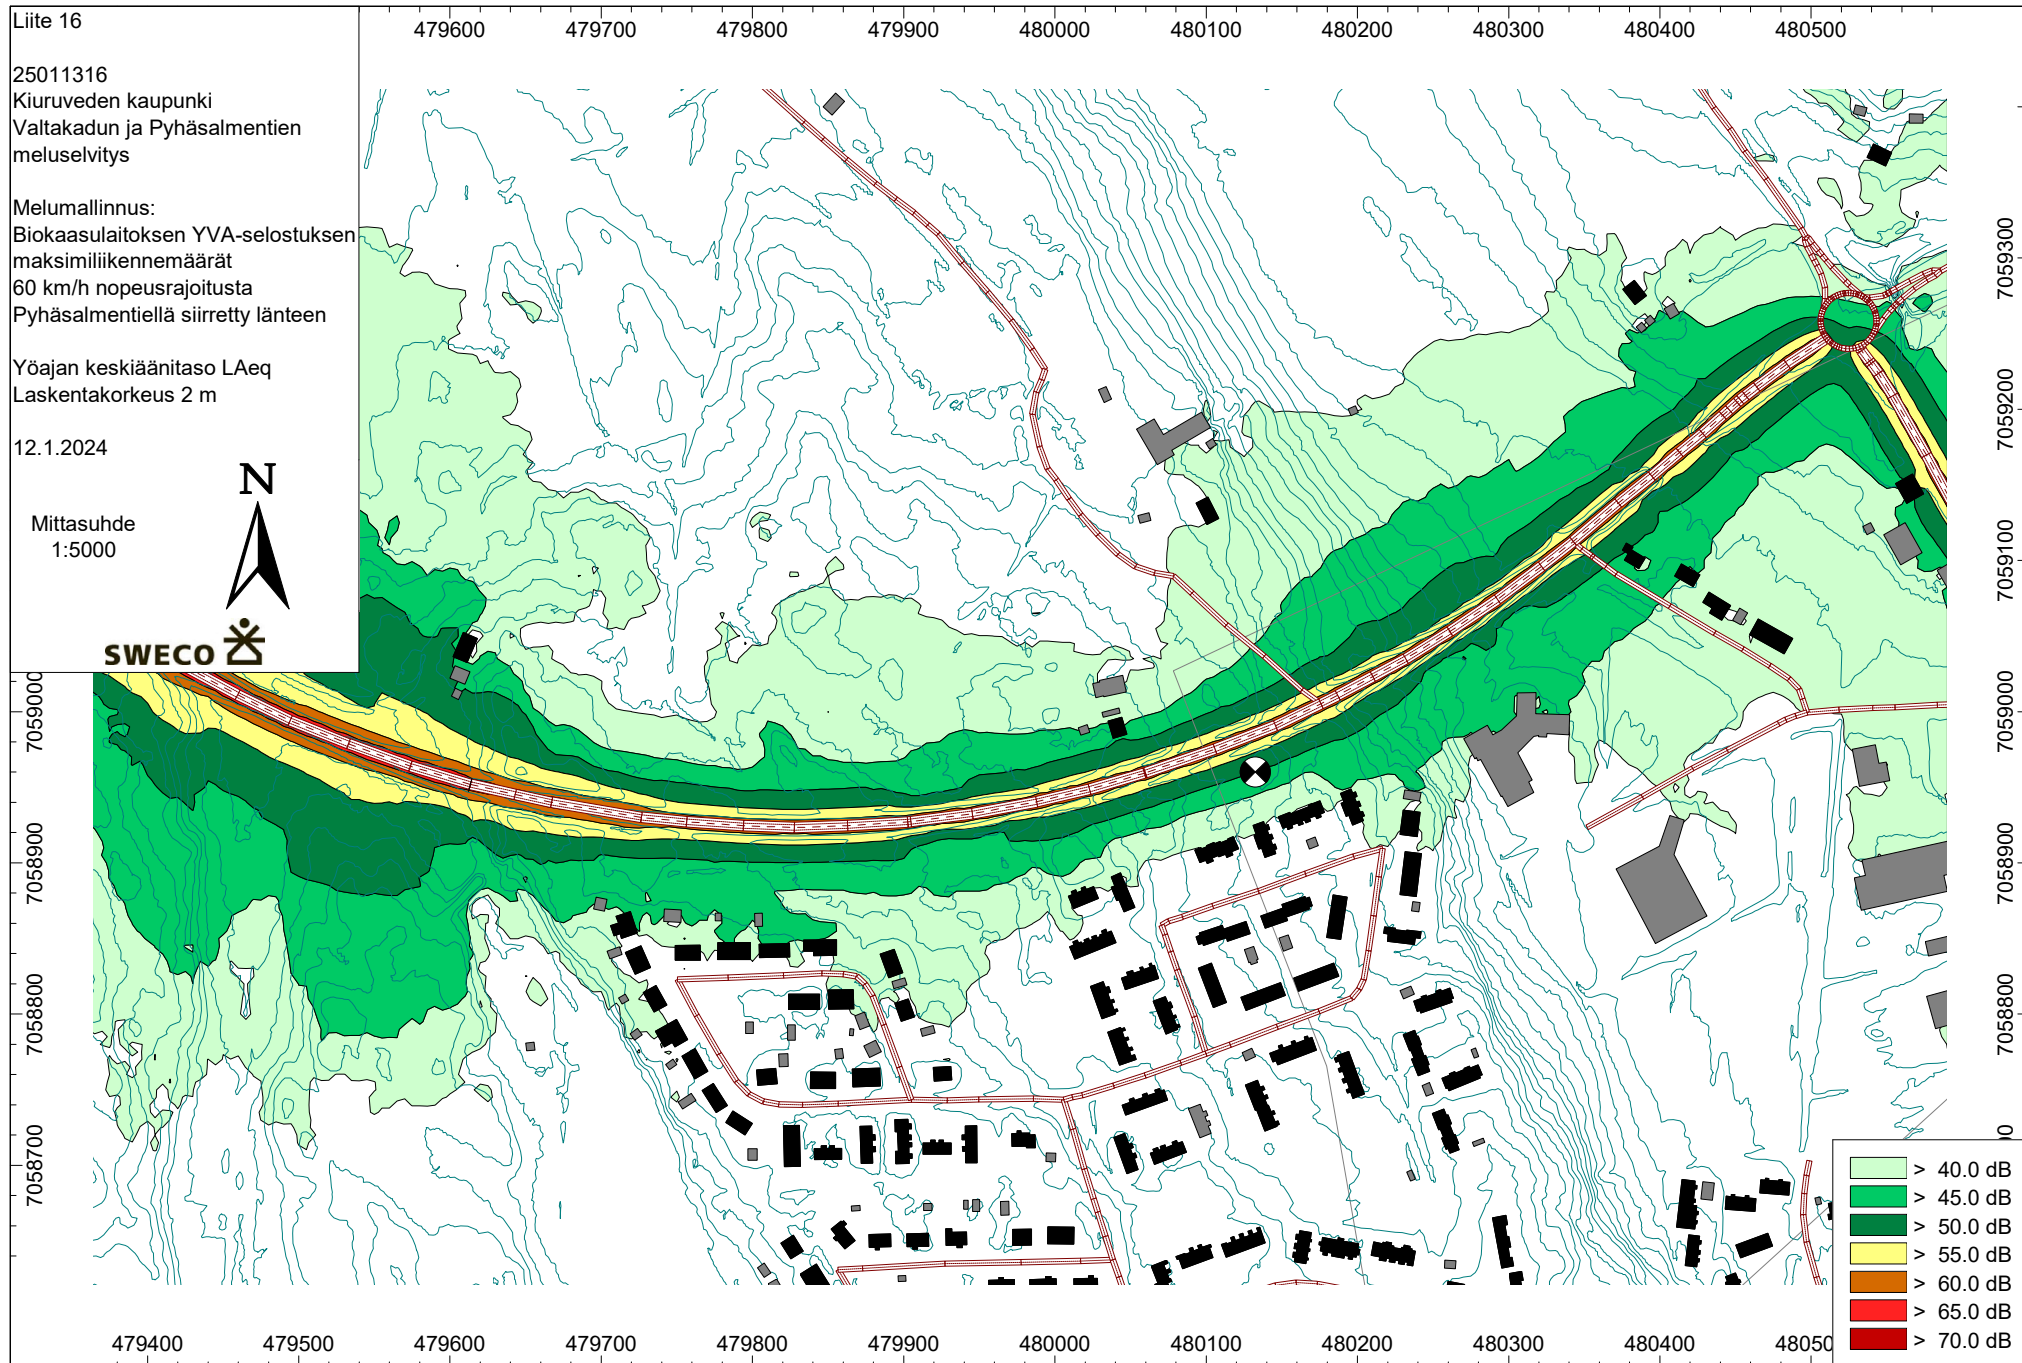



Mittauspöytäkirja

Nimi	MP1	Mittaja	Paikka	Projekti
Aika	18.10.2023 15.55.27	Alexi Myöhänen	Kiuruvesi	25011316
Mittausaika	00:15:01			
Mittalaite	G300351, CR:161C	Mittauskorkeus	1,5 m	


Kalibrointi

Ennen	18.10.2023 15.50	Offset	1,49 dB	Jälkeen	18.10.2023 16.31	Offset	1,27 dB
--------------	------------------	--------	---------	----------------	------------------	--------	---------

Mittaustulos	
LAeq	68,2 dB

Säätiedot		
Lämpötila	0,6	°C
Suhteellinen kosteus	74	%
Tuulen suunta	325	°
Tuulen nopeus	4,2	m/s
Sademäärä	0	mm

Laskettu liikennemäärä	
Kevyet	76 kpl
Raskaat	1 kpl

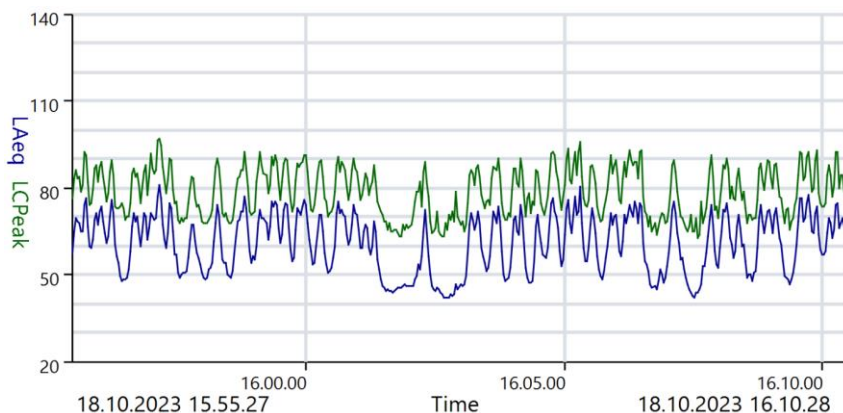



Mittauspöytäkirja

Nimi	MP2	Mittaja	Paikka	Projekti
Aika	18.10.2023 16.32.21	Alexi Myöhänen	Kiuruvesi	25011316
Mittausaika	00:15:02	Mittauskorkeus	1,5 m	
Mittalaite	G300351, CR:161C			


Kalibrointi

Ennen	18.10.2023 16.31	Offset	1,27 dB	Jälkeen	18.10.2023 17.03	Offset	1,38 dB
--------------	------------------	--------	---------	----------------	------------------	--------	---------

Mittaustulos	
LAeq	58,0 dB

Säätidot		
Lämpötila	0,6	°C
Suhteellinen kosteus	73	%
Tuulen suunta	338	°
Tuulen nopeus	3,6	m/s
Sademäärä	0	mm

Laskettu liikennemäärä	
Kevyet	84 kpl
Raskaat	2 kpl

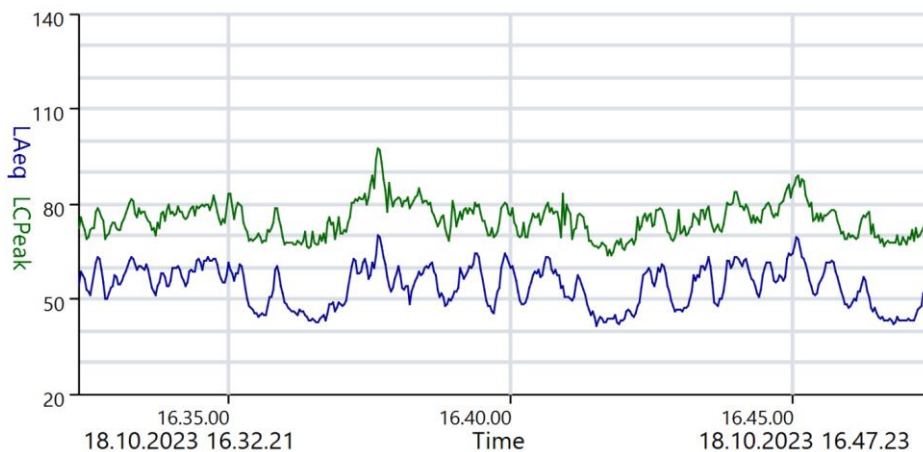



Mittauspöytäkirja

Nimi	MP3	Mittaja	Paikka	Projekti
Aika	18.10.2023 17.03.55	Alexi Myöhänen	Kiuruvesi	25011316
Mittausaika	00:15:01			
Mittalaite	G300351, CR:161C	Mittauskorkeus	1,5 m	

Kalibrointi

Ennen	18.10.2023 17.03	Offset	1,38 dB	Jälkeen	18.10.2023 17.19	Offset	1,38 dB
--------------	------------------	--------	---------	----------------	------------------	--------	---------

Mittaustulos	
LAeq	62,0 dB

Säätiedot		
Lämpötila	0,2	°C
Suhteellinen kosteus	74	%
Tuulen suunta	340	°
Tuulen nopeus	4,8	m/s
Sademäärä	0	mm

Laskettu liikennemäärä	
Kevyet	31 kpl
Raskaat	6 kpl

