



PYHÄNTÄ

VIEREMÄ

PYHÄJÄRVI

**I Ukonmäki
0826302**

**I Lapinsalo
0826304**

**I Karjumäki
0892503**

**I Lahnajoki
0826351**

**REMESJOEN
VESIHUOLTOYHTYMÄ**

**LAPINSALON SEUDUN
VESIOSUUSKUNTA**

**Nissilän vedenottamo
Lupa: 4500 m3/d (Kap.8500 m3/d)
Karjumäen vedenottamo
Lupa: 1500 m3/d**

**LAHNAJOEN
VESIOSUUSKUNTA**

HIIDENVUOREN VESI

**SAVIKKOLAN
VESIYHTYMÄ**


Tihlänkangas

Lapinsalo

Ohenmäki

Heinälampi

Koskenjoki

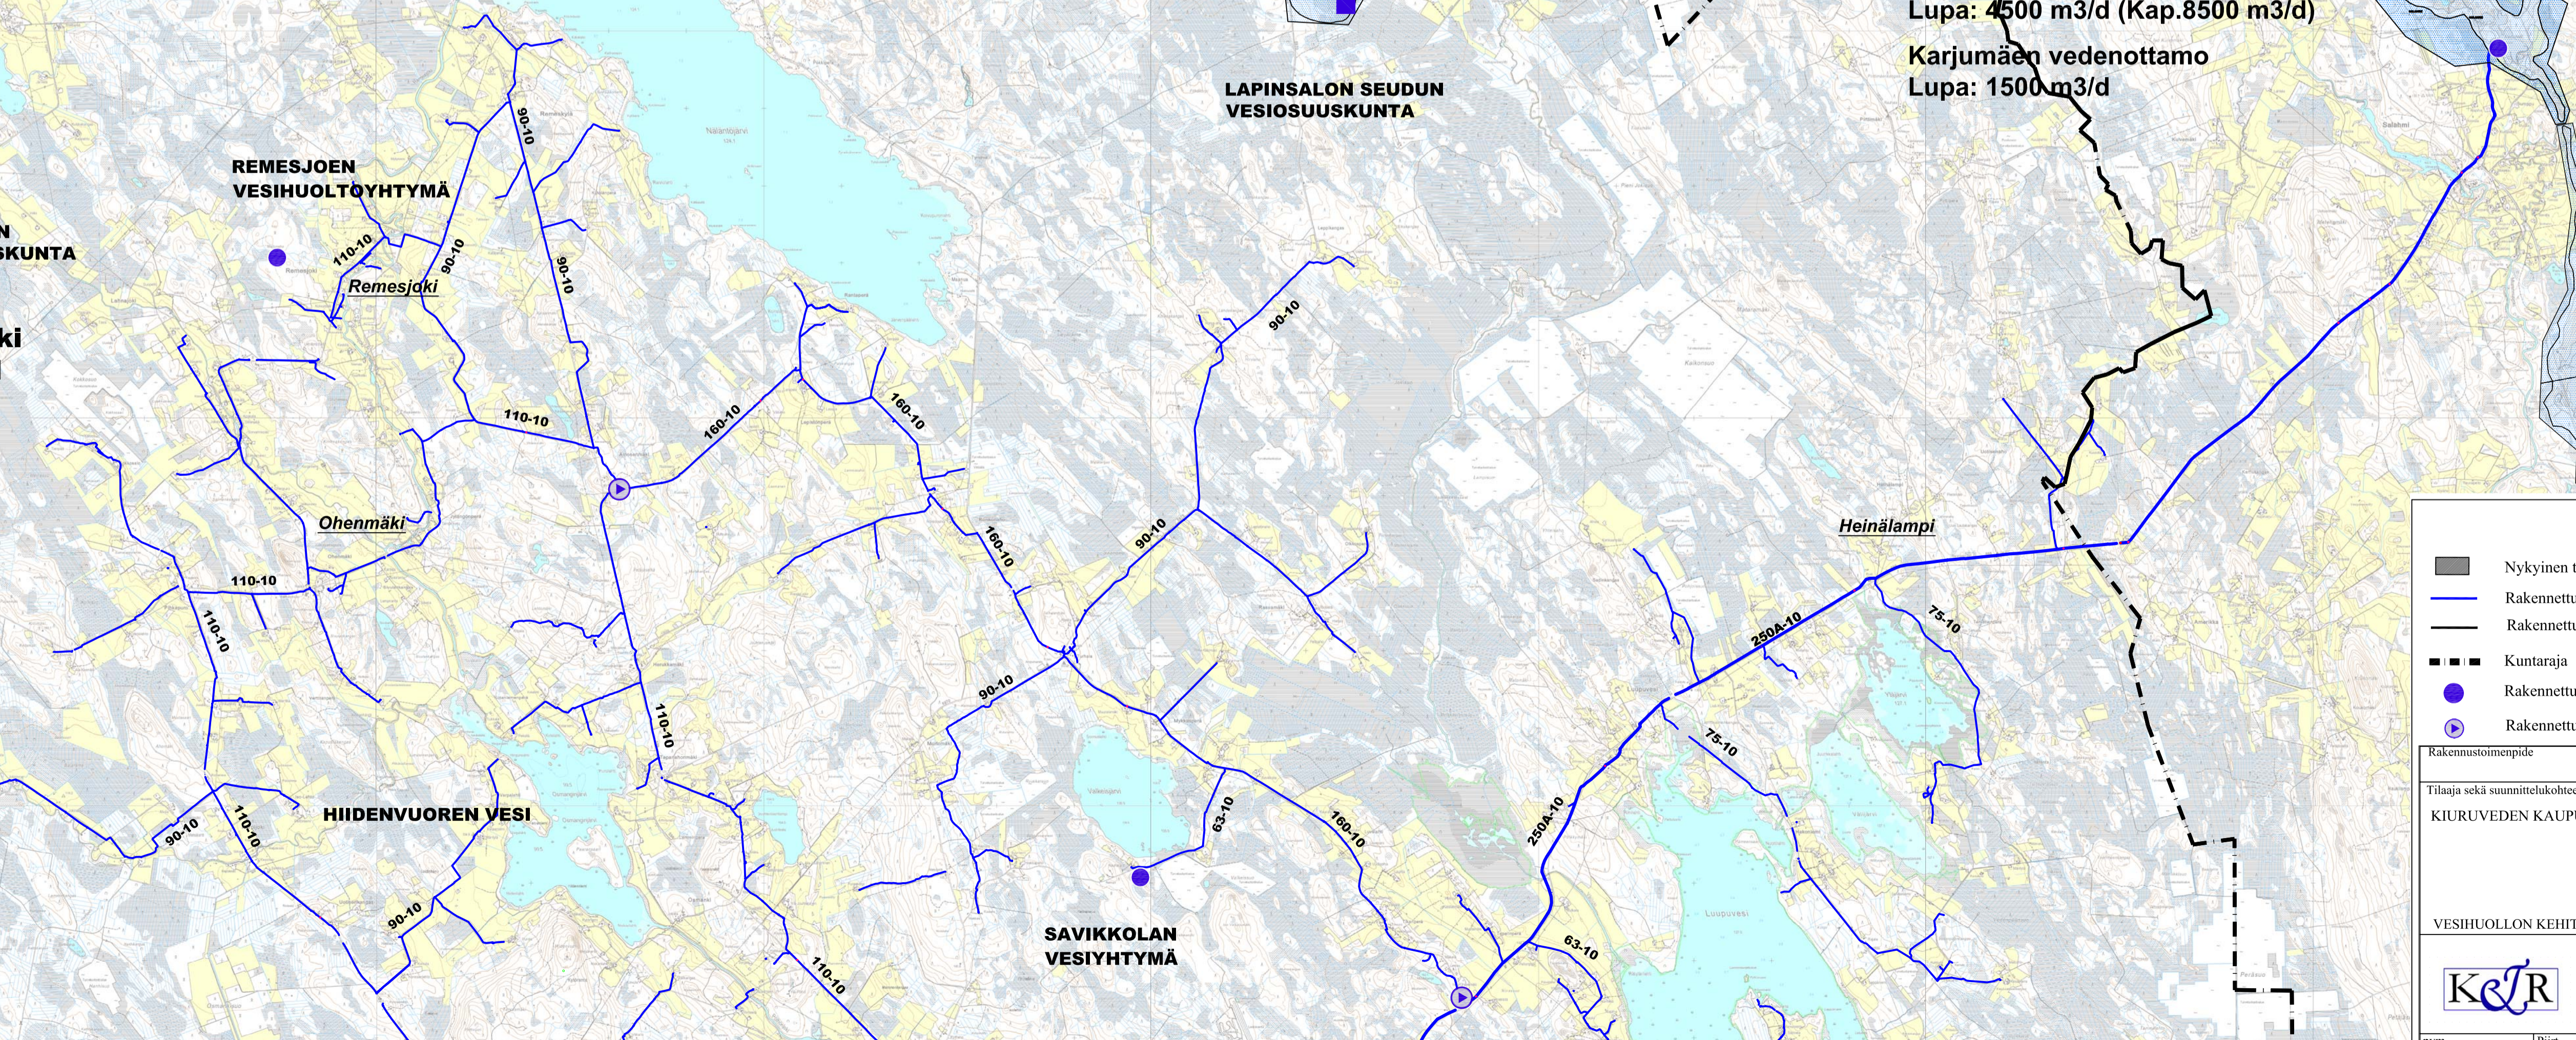

Pohjakartta: Copyright Maanmittauslaitos, Lupanro. 527/MML/10
PIIRUSTUSMERKINNÄT

- Nykyinen toiminta-alue, VIEMÄRI
- Rakennettu vesijohto
- Rakennettu viemäri
- Kuntaraja
- Rakennettu vedenottamo
- Rakennettu paineenkorotusasema
- Pohjaviesialue
- Jätevedenpumppaamo
- Jätevedenpuhdistamo
- Paineenalennusasema
- Mittauskaivo
- Rakennettu yläviesisäiliö

Rakennustoimenpide	Piirustuslaji	Paperikoko
Tilaja sekä suunnittelukohteen nimi ja osoite	Piirustuksen sisältö	610x900mm
KIURUVEDEN KAUPUNKI	VESIHUOLLON NYKYTILANNE KAUPUNGIN ALUEELLA KAUPUNGIN POHJOISPUOLI	Mittakaava 1:50 000
VESIHUOLLON KEHITTÄMISSUUNNITELMA		

Kiuru & Rautiainen Oy
 Olavinkatu 24
 57130 SAVONLINNA
 Puh. 010 3872 550
 Fax. 010 3872 559

Työn ja piirustuksen numero
KR-493-01.2

pvm. 4.11.2010 Piirt. The Tark. JRa Yhteyshenkilö Teemu Heikkinen