
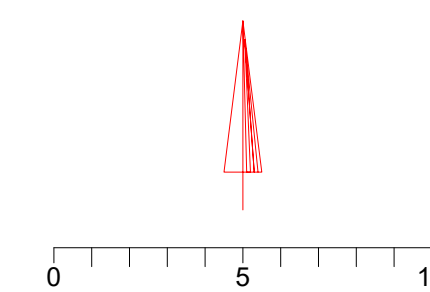


Leikkaus A-A

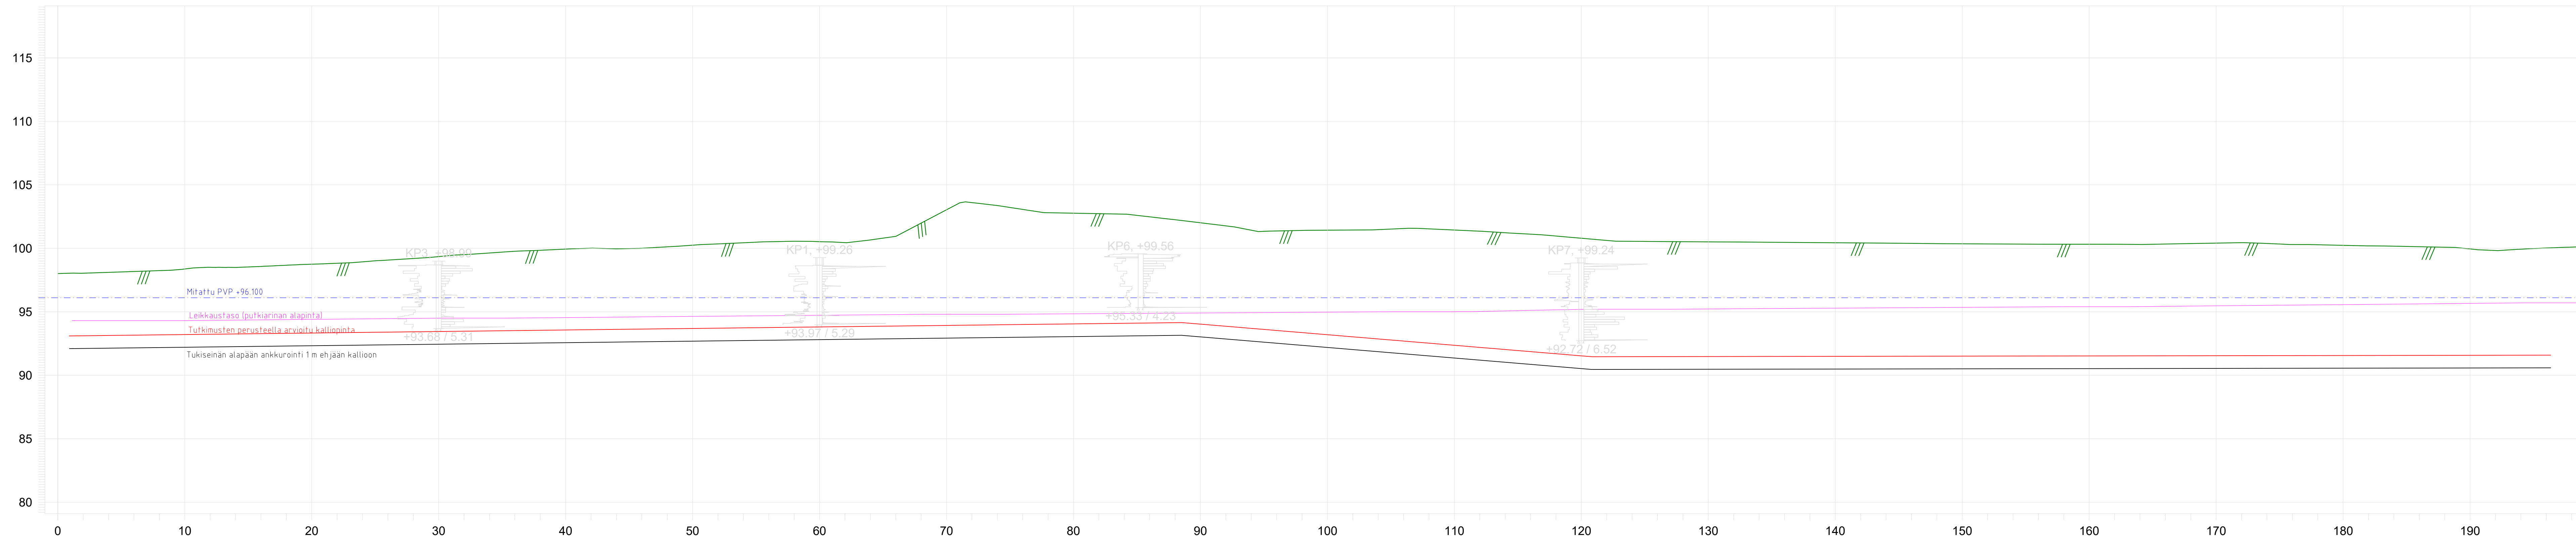

TUNN	KPL	MUUTOS	NIMI	PVM
Kaupunginosa 405	Kortteli/tila 119	Tontti/no 41	Viranomaisen merkintä	
Rakennustoimenpide UUDISRAKENNUS	Piirustustyyppi PÖHJÄTUTKIMUS		Mittakaava	
KIURUVEDEN YHTENÄISKOULU SOININTIE 2 KIURUVESI 74700	KAIVANTO- JA TUENTASUUNNITELMA LEIKKAUS A-A KORKEUSJÄRJESTELMÄ N2000		1:200	
KARMIKON OY INSINÖÖRITOIMISTO		INSINÖÖRITOIMISTO KARMIKON OY Koppelonkuja 4, 70820 KUOPIO Puh. 044 9720657 Mail: toimisto@karmikon.fi Web: www.karmikon.fi		Suunala GEO
Pvm 23.4.2026	Piirtäjä Jussi Saarela	Suunnittelija Ins. (amk)	Tiedosto 04	Muutos